

(PROJEKT)

DECYZJA NR 2/2025
o lokalizacji inwestycji celu publicznego

Na podstawie art. 50, ust. 1 ustawy z dnia 27 marca 2003 roku – o planowaniu i zagospodarowaniu przestrzennym (t.j. Dz.U. z 2024 roku, poz. 1130 ze zm.) w związku z art. 4, ust. 2, pkt 1 tejże ustawy oraz art. 104 ustawy z 14 czerwca 1960 roku – Kodeks postępowania administracyjnego (t.j. Dz.U. z 2024 roku, poz. 572) i po uzgodnieniu stosownie do art. 53, ust. 4 powołanej na wstępie ustawy

u s t a l a m

na rzecz

Kacpra Kozłowskiego, zam. ul. Druskienicka 2F/73, 60-476 Poznań

Lokalizację inwestycji celu publicznego

na działkach nr ewid. 169 i 183/5 w miejscowości Głodowo, obręb geodezyjny Głodowo, gmina Golina

jako zamierzenie polegające na

budowie sieci wodociągowej

I. Ustalenia dotyczące rodzaju zabudowy.

Obiekt infrastruktury technicznej.

II. Warunki i szczegółowe zasady zagospodarowania terenu oraz jego zabudowy wynikające z przepisów odrębnych:

1. Ustalenia dotyczące funkcji zabudowy i wymagań ochrony i kształtowania ładu przestrzennego:
 - 1) na terenie objętym wnioskiem, zaznaczonym linią przerywaną i liczbami 1 - 4, na załączniku graficznym, ustala się realizację inwestycji polegającej na budowie sieci wodociągowej:
 - a) sieć wodociągowa \varnothing 90 – ok. 350 mb (\pm 20%);
 - b) hydranty ppoż. \varnothing 80
 - 2) przy realizacji inwestycji i zagospodarowaniu działki należy zachować:
 - a) linia zabudowy – nie dotyczy;
 - b) powierzchnię zabudowy – nie dotyczy.
2. Ustalenia dotyczące ochrony środowiska, przyrody i krajobrazu :
 - 1) inwestycja jest realizowana na terenie objętym formą ochrony przyrody na podstawie Uchwały Nr 53 Wojewódzkiej Rady Narodowej w Koninie z dnia 29 stycznia 1986r. w sprawie ustalenia obszarów krajobrazu chronionego na terenie województwa konińskiego i zasad korzystania z tych obszarów– Obszar Powidzko-Bieniszewski i obowiązują na nim przepisy Ustawy o ochronie przyrody,
 - 2) inwestycja nie jest realizowana w granicach głównego zbiornika wód podziemnych;
 - 3) w przypadku natrafienia w trakcie prowadzonych prac ziemnych na kopalne szczątki roślin lub zwierząt należy niezwłocznie powiadomić o tym fakcie Regionalnego Dyrektora Ochrony Środowiska w Poznaniu lub Burmistrza Goliny.
3. Ustalenia dotyczące ochrony dziedzictwa kulturowego i zabytków oraz dóbr kultury współczesnej:
 - 1) inwestycja nie jest realizowana na terenie objętym ochroną konserwatorską.

4. Ustalenia dotyczące obsługi w zakresie infrastruktury technicznej i komunikacji:

- a) zaopatrzenie w energię elektryczną – nie dotyczy;
- b) zaopatrzenie w wodę z sieci wodociągowej na warunkach ustalonych przez ZUW w Koninie;
- c) zaopatrzenie w gaz – nie dotyczy;
- d) odprowadzenie ścieków – nie dotyczy;
- e) odprowadzenie wód opadowych do istniejącego, kolektora kanalizacji deszczowej;
- f) ogrzewanie – nie dotyczy;
- g) obsługa komunikacyjna inwestycji – nie dotyczy.

5. Ustalenia wymagań dotyczących ochrony interesów osób trzecich:

- a) obwieszczenie o wszczęciu postępowania z dnia 27.01.2025 r. nr BNiOŚ.6733.2.2025
- b) zawiadomienie stron o wszczęciu postępowania pismem z dnia 27.01.2025 r. nr BNiOŚ.6733.2.2025
- c) obiekty budowlane i urządzenia techniczne nie mogą powodować przekroczenia dopuszczalnych standardów środowiska na sąsiednich nieruchomościach.

III. Linie rozgraniczające teren inwestycji:

Linie rozgraniczające teren inwestycji zostały oznaczone linią przerywaną i liczbami 1 – 4 na kopii mapy zasadniczej w skali 1:500 (wydruk skala 1:1000) stanowiącej załącznik graficzny do niniejszej decyzji.

IV. Ważność decyzji:

Stosownie do treści art. 65 ustawy z dnia 27 marca 2003 roku – o planowaniu i zagospodarowaniu przestrzennym niniejsza decyzja utraci ważność, jeżeli:

- a) inny wnioskodawca uzyska pozwolenie na budowę,
- b) dla tego terenu uchwalono plan miejscowy, którego ustalenia są inne niż w wydanej decyzji.

V. Stosownie do treści art. 64c ustawy wymienionej w pkt IV niniejsza decyzja wygasa po upływie 5 lat od dnia, w którym stała się prawomocna, jeżeli stanie się prawomocna po dniu 1 stycznia 2026 roku.

Informacja:

Niniejsza decyzja:

- nie uprawnia do dokonania wycinki drzew, ani wyłączenia gruntów z produkcji rolnej i leśnej,
- nie zastępuje zezwolenia na wyłączenie gruntu z produkcji rolnej lub leśnej, pozwolenia na budowę, lecz może stanowić podstawę do ubiegania się o nie.
- wytyczenie w terenie obiektów budowlanych może nastąpić dopiero po uzyskaniu pozwolenia na budowę.

UZASADNIENIE

W dniu 10.01.2025 roku Kacper Kozłowski, zam. ul. Druskienicka 2F/73, 60-476 Poznań, wystąpił o wydania decyzji o ustaleniu lokalizacji inwestycji celu publicznego dla inwestycji polegającej na budowie sieci wodociągowej na działkach nr ewid. 169 i 183/5 w miejscowości Głodowo, obręb geodezyjny Głodowo, gmina Golina.

Inwestycja ta, jest inwestycją celu publicznego i stanowi realizację celów o których mowa w art.6 ust. 2) ustawy z dnia 21 sierpnia 1997 r. o gospodarce nieruchomościami (tj. Dz.U. z 2024 r. poz. 1145).

Wnioskowana inwestycja, nie jest wymieniona w Rozporządzeniu Rady Ministrów z dnia 10 września 2019 r. w sprawie przedsięwzięć mogących znacząco oddziaływać na środowisko (Dz.U. z 2019 roku, poz. 1839 ze zm.)

Wnioskowana inwestycja jest realizowana na działce drogowej i gruncie rolnym klasy RVI, wobec czego nie zachodzi konieczność uzyskania zgody na przeznaczenie gruntów rolnych na cele nierolne oraz uzgodnienia decyzji w zakresie melioracji i ochrony gruntów rolnych.

Inwestycja jest realizowana na terenie:

- nie wymagającym uzyskania zgody na przeznaczenie gruntów rolnych i leśnych na cele nierolnicze i nieleśne;
- nie objętym ochroną konserwatorską;
- nie zlokalizowanym w granicach terenu górniczego;
- nie zlokalizowanym na obszarze udokumentowanych złóż kopalin;
- nie zlokalizowanym w granicach głównego zbiornika wód podziemnych;
- nie zagrożonym osuwaniem się mas ziemnych;
- nie zlokalizowanym w obszarze szczególnego zagrożenia powodzią;
- objętym formą ochrony przyrody.

Decyzja została uzgodniona przez:

- Regionalny Dyrektor Ochrony Środowiska w Poznaniu, ul. Kościuszki 57, 61-891 Poznań, Postanowieniem Nr z dnia
- Państwowy Powiatowy Inspektor Sanitarny w Koninie, ul. Staszica 16, 62-500 Konin, Postanowieniem Nr z dnia
- Państwowe Gospodarstwo Wodne Wody Polskie, Zarząd Zlewni w Kole, ul. Prusa 3, 62-600 Koło, Postanowieniem Nr z dnia
- Zarząd Dróg Powiatowych w Koninie ul. Świętojańska 20 61-500 Konin, Postanowieniem Nr z dnia

W związku z powyższym, należało orzec jak w sentencji.

Projekt decyzji sporządził mgr inż. arch. Marian Lis członek Wielkopolskiej Okręgowej Izby Architektów wpisany pod numerem WP-0116.

POUCZENIE

1. Od niniejszej decyzji służy stronom odwołanie do Samorządowego Kolegium Odwoławczego w Koninie, za pośrednictwem Burmistrza Goliny, w terminie 14 dni od jej otrzymania.
2. W trakcie biegu terminu do wniesienia odwołania strona może zrzec się prawa do wniesienia odwołania wobec organu administracji publicznej, który wydał decyzję.
3. Z dniem doręczenia organowi administracji publicznej oświadczenia o zrzeczeniu się prawa do wniesienia odwołania przez ostatnią ze stron postępowania, decyzja staje się ostateczna i prawomocna.
4. W przypadku niewydania przez właściwy organ decyzji w sprawie ustalenia lokalizacji inwestycji celu publicznego w terminie 65 dni od dnia złożenia wniosku o wydanie takiej decyzji, organ wyższego stopnia wymierza temu organowi, w drodze postanowienia, na które przysługuje zażalenie, karę pieniężną w wysokości 500 zł za każdy dzień zwłoki. Do wskazanego terminu nie wlicza się terminów przewidzianych w przepisach prawa do dokonania określonych czynności, okresów zawieszenia postępowania oraz okresów opóźnień spowodowanych z winy strony albo z przyczyn niezależnych od organu. Postępowanie w sprawie wymierzenia kary pieniężnej, wszczyna się z urzędu, jeżeli podmiot, który wystąpił z wnioskiem o ustalenie lokalizacji inwestycji celu publicznego, wniesie żądanie wymierzenia tej kary. Żądanie, wnosi się za pośrednictwem organu właściwego do wydania decyzji w sprawie ustalenia lokalizacji inwestycji celu publicznego.

Załączniki:

Kopia mapy zasadniczej w skali 1:500 (wydruk skala 1:1000) z zaznaczonym terenem inwestycji.

Otrzymują:

1. Kacper Kozłowski, zam. ul. Druskienicka 2F/73, 60-476 Poznań
2. a/a

KOPIA MAPY ZASADNICZEJ


o ograniczonej treści w zakresie przebiegu granic działek ewidencyjnych. Nie podlega opłacie skarbowej na podstawie art. 3 Ustawy o opłacie skarbowej z 16 listopada 2006 r. (Dz.U. nr 225 poz. 1635)

skala mapy: 1:500
województwo: wielkopolskie
powiat: koniński
jednostka ewidencyjna: Golina
obręb: Głodowo
oznaczenie kancelaryjne wniosku: K.40602.1.4934.2024

STAROSTA KONIŃSKI
P.3010.01_5.0007
(identyfikator ewidencyjny materiału zasobu)

(nazwa materiału zasobu)
10.12.2024 r.
(data wykonania kopii materiału zasobu)

Signature Not Verified
Dokument podpisany przez
Monika Jankala
(miejscowość, data, godzina, adres, urządzenie, organ)

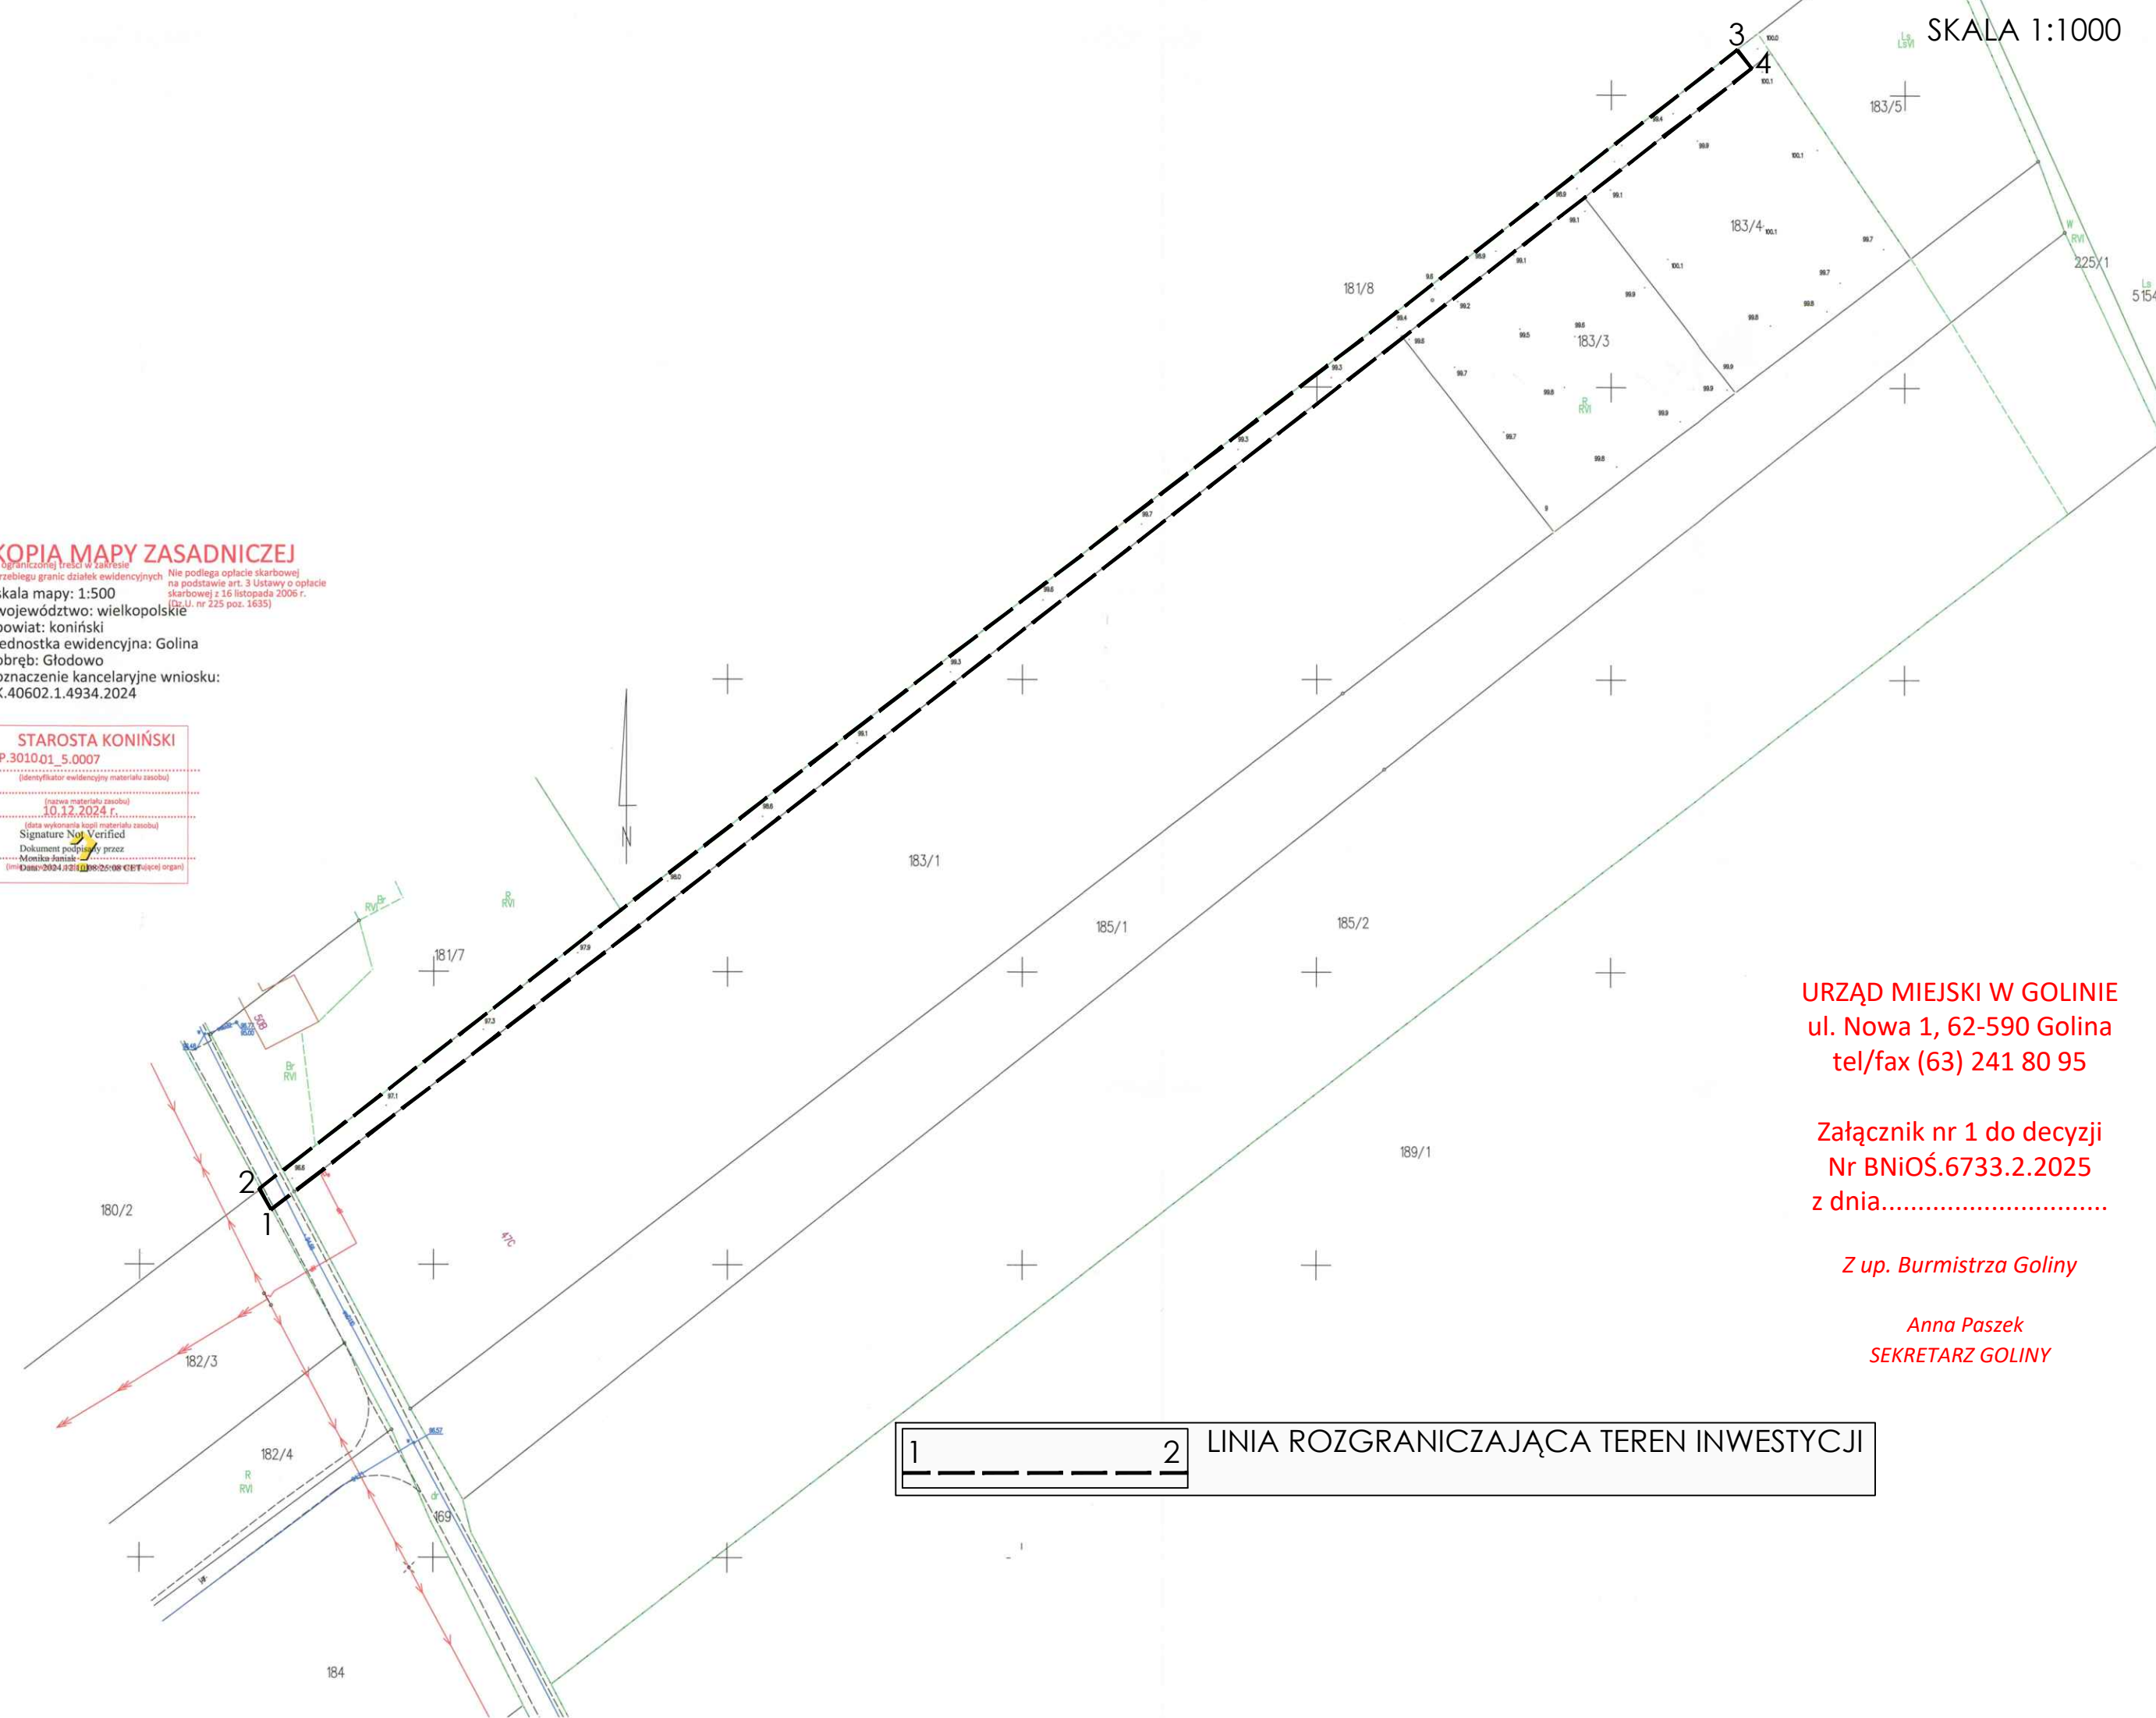

1 2 LINIA ROZGRANICZAJĄCA TEREN INWESTYCJI

URZĄD MIEJSKI W GOLINIE
ul. Nowa 1, 62-590 Golina
tel/fax (63) 241 80 95

Załącznik nr 1 do decyzji
Nr BNiOŚ.6733.2.2025
z dnia.....

Z up. Burmistrza Goliny

Anna Paszek
SEKRETARZ GOLINY