



MIEJSCOWY PLAN ZAGOSPODAROWANIA PRZESTRZENNEGO GMINY GOLINA

skala 1:1000

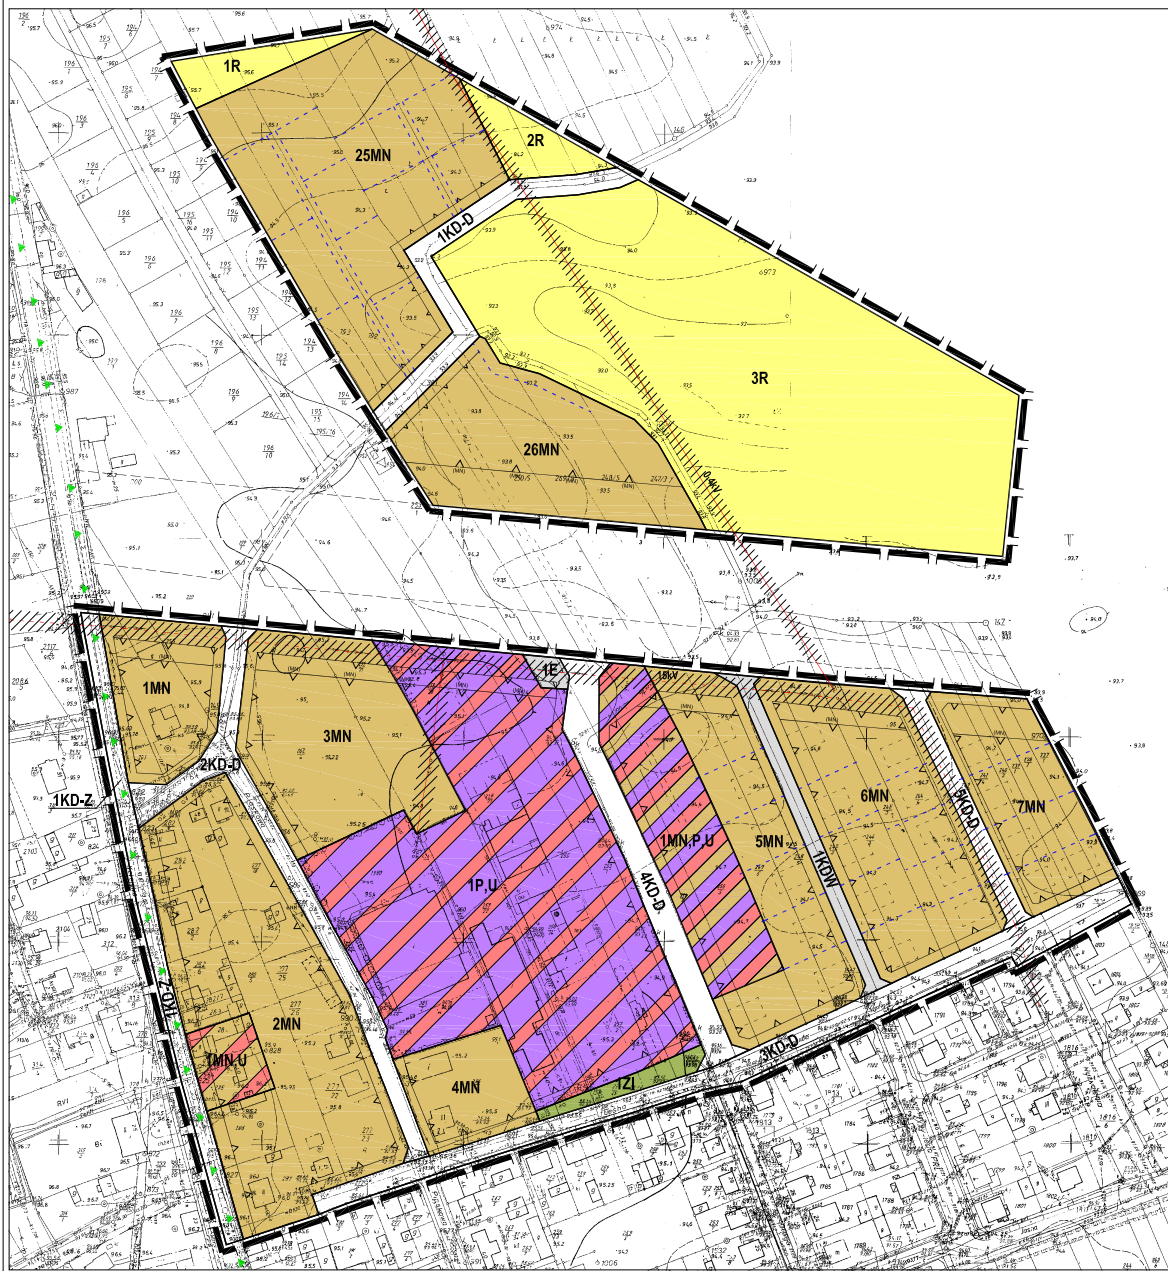

WYRYS ZE STUDIUM UWARUNKOWAŃ I KIERUNKÓW ZAGOSPODAROWANIA PRZESTRZENNEGO GMINY GOLINA

SKALA 1:10000

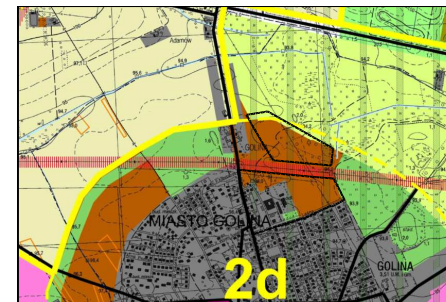

OZNACZENIA

- GRANICA OBSZARU OBJĘTEGO PLANEM
 - LINIE ROZGRANICZAJĄCE TERENY O RÓŻNYM SPOSOBIE UŻYTKOWANIA - SIEĆ OKREŚLONE
 - NIEPRZEKRACZALNA LINIA ZABUDOWY
 - NIEPRZEKRACZALNA LINIA ZABUDOWY DLA BUDYNKÓW MIESZKALNYCH
 - TERENY ROLNICZE
 - TERENY ZABUDOWY MIESZKALNEJ JEDNORODZINNEJ
 - TERENY ZABUDOWY MIESZKALNEJ JEDNORODZINNEJ I ZABUDOWY USŁUGOWEJ
 - TERENY OBIEKTÓW PRODUKCYJNYCH I SKŁADÓW MAGAZYNOWYCH USŁUG
 - TERENY ZABUDOWY MIESZKALNEJ JEDNORODZINNEJ OBIEKTÓW PRODUKCYJNYCH, SKŁADÓW, MAGAZYNÓW USŁUG
 - TERENY INFRASTRUKTURY TECHNICZNEJ - ELEKTROENERGETYKA
 - TERENY ZBIENI IZOLACYJNEJ
 - TERENY DRÓG PUBLICZNYCH - DROGA ZBIORCZA
 - TERENY DRÓG PUBLICZNYCH - DROGA DOJAZDOWA
 - DROGA WEWNĘTRZNA
- ELEMENTY INFORMACYJNE
- PAS TECHNOLOGICZNY WZDŁUŻ LINII ELEKTROENERGETYCZNEJ ŚREDNIEGO NAPIĘCIA
 - PAS TECHNOLOGICZNY WZDŁUŻ LINII ELEKTROENERGETYCZNEJ NISKIEGO NAPIĘCIA
 - PROPONOWANE POZYCJALNE GEODEZYJNE
 - PROPONOWANE POŁOŻENIE BUDYNKU NA DZIAŁCE DOPUSZCZAJĄCE USTYLOWANIE W STOSUNKU DO GRANIC
 - POWIĘKZCZO-BEWSZEWSKI OBSZAR CHRONIONEGO KRAJOBRAZU



Miejscowy plan zagospodarowania przestrzennego gminy Golina dla obszarów w mieście Golina oraz w miejscowościach Węgłec, Kawłecze i Mysłbórz	
Tytuł mapy: RYSUNEK MIEJSCOWEGO PLANU ZAGOSPODAROWANIA PRZESTRZENNEGO	
Opracował zespół projektowy:	
Główny projektant: mgr inż. arch. Aleksandra Woźniakowska	
Projektant: inż. Marlena Kocumerczyk	
SKALA: 1:1000	ZALĄCZNIK NR 1
ZALĄCZNIK NR 1 DO UCHWAŁY NR XXV/132/2018 RADY MIEJSKIEJ W GOLIIE Z DNIA 4.04.2018 O PUBLIKOWANIU W OZNIENIKU URZĘDOWYM WOL. WIELKOPOLSKIEGO Z DNIA	