



# MIEJSCOWY PLAN ZAGOSPODAROWANIA PRZESTRZENNEGO GMINY GOLINA

## skala 1:1000

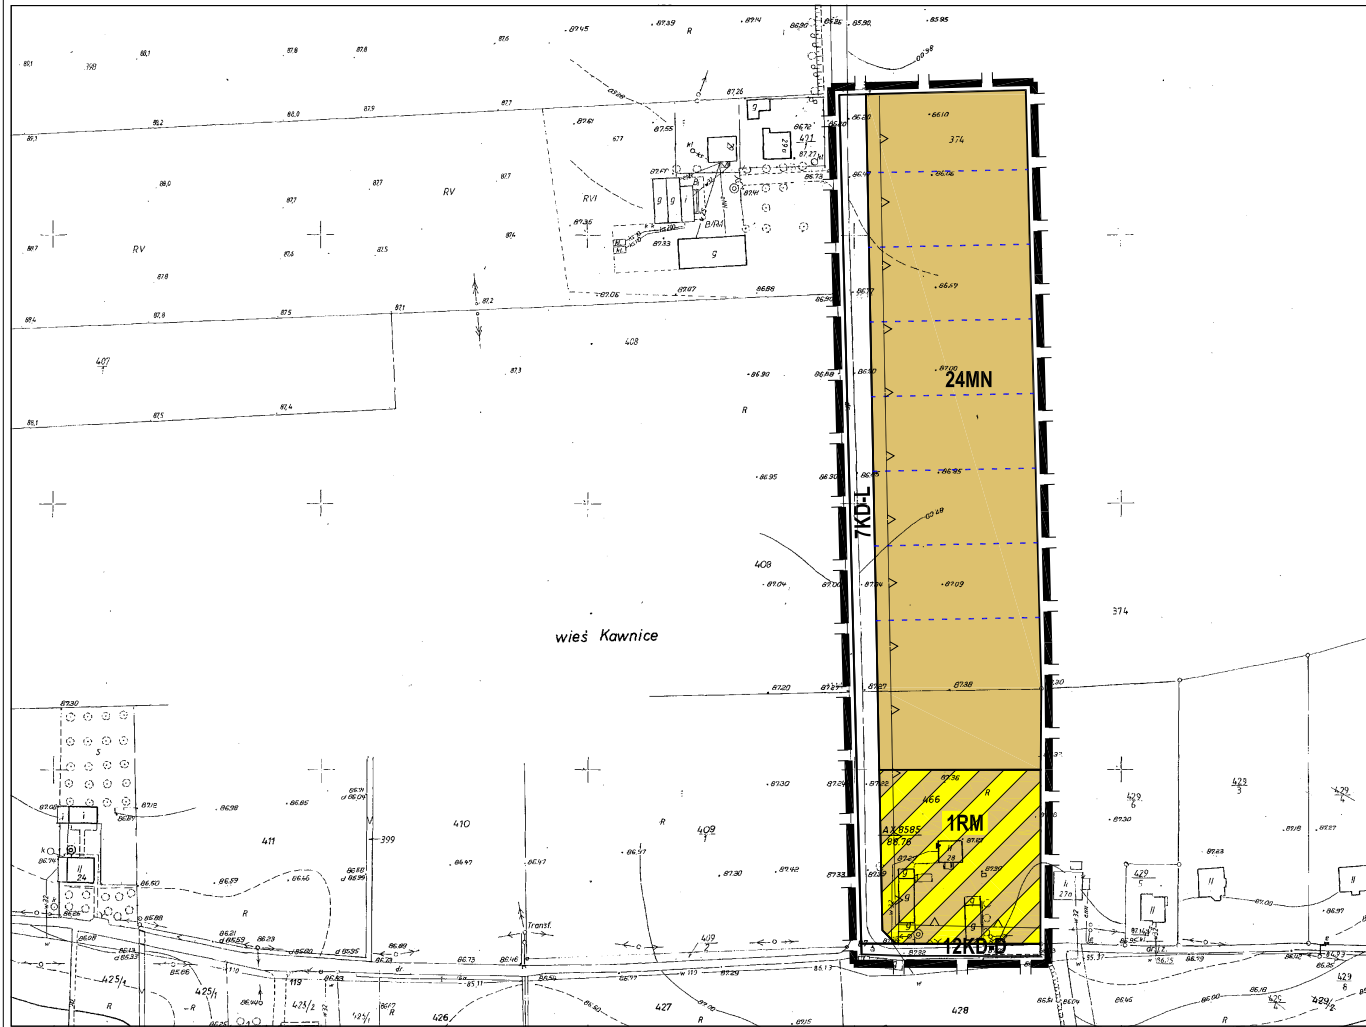

### WYRYS ZE STUDIUM UWARUNKOWAŃ I KIERUNKÓW ZAGOSPODAROWANIA PRZESTRZENNEGO GMINY GOLINA

#### SKALA 1:10000

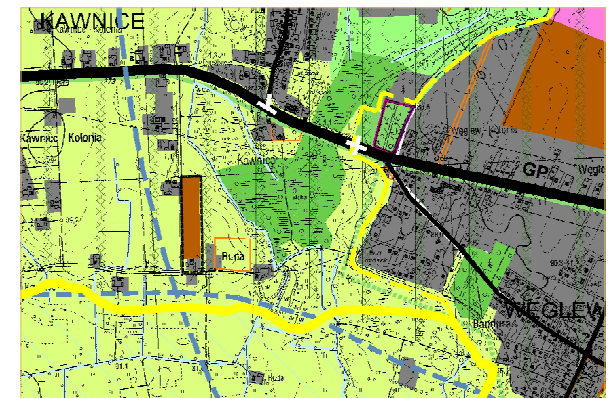

#### OZNACZENIA

	GRANICA OBSZARU OBJĘTEGO PLANEM
	LINIE ROZGRANICZAJĄCE TERENY O RÓŻNYM SPOSOBIE UŻYTKOWANIA - ŚCIŚLE OKREŚLONE
	NIEPRZEKRACZALNA LINIA ZABUDOWY
	TERENY ZABUDOWY MIESZKANIOWEJ JEDNORODZINNEJ
	TERENY ZABUDOWY ZAGRODOWEJ W GOSPODARSTWACH ROLNYCH I OGRÓDNICZYCH
	TERENY DRÓG PUBLICZNYCH-DROGA LOKALNA
	TERENY DRÓG PUBLICZNYCH-DROGA DOJAZDOWA



Miejscowy plan zagospodarowania przestrzennego gminy Golina dla obszarów w miejscowości Kawnice oraz w miejscowościach Węglew, Kawnice i Myślubórz	
TEMAT MAPY: RYSUNEK MIEJSCOWEGO PLANU ZAGOSPODAROWANIA PRZESTRZENNEGO	
Opracował zespół projektowy:	
Główny projektant: mgr Inż. arch. Aleksandra Wojciechowska	
Projektant: inż. Marcin Kaczmarski	
SKALA: 1:1000	ZALĄCZNIK NR 3
ZALĄCZNIK NR 3 DO UCHWAŁY NR XXII/120/2008 RADY MIEJSKIEJ W GOLINIE Z DNIA 4.09.2008 O PUBLIKOWANIU W DZIENNIKU URZĘDOWYM WJ. WIELKOPOLSKIEGO Z DNIA	