



MIEJSCOWY PLAN ZAGOSPODAROWANIA PRZESTRZENNEGO GMINY GOLINA

skala 1:1000

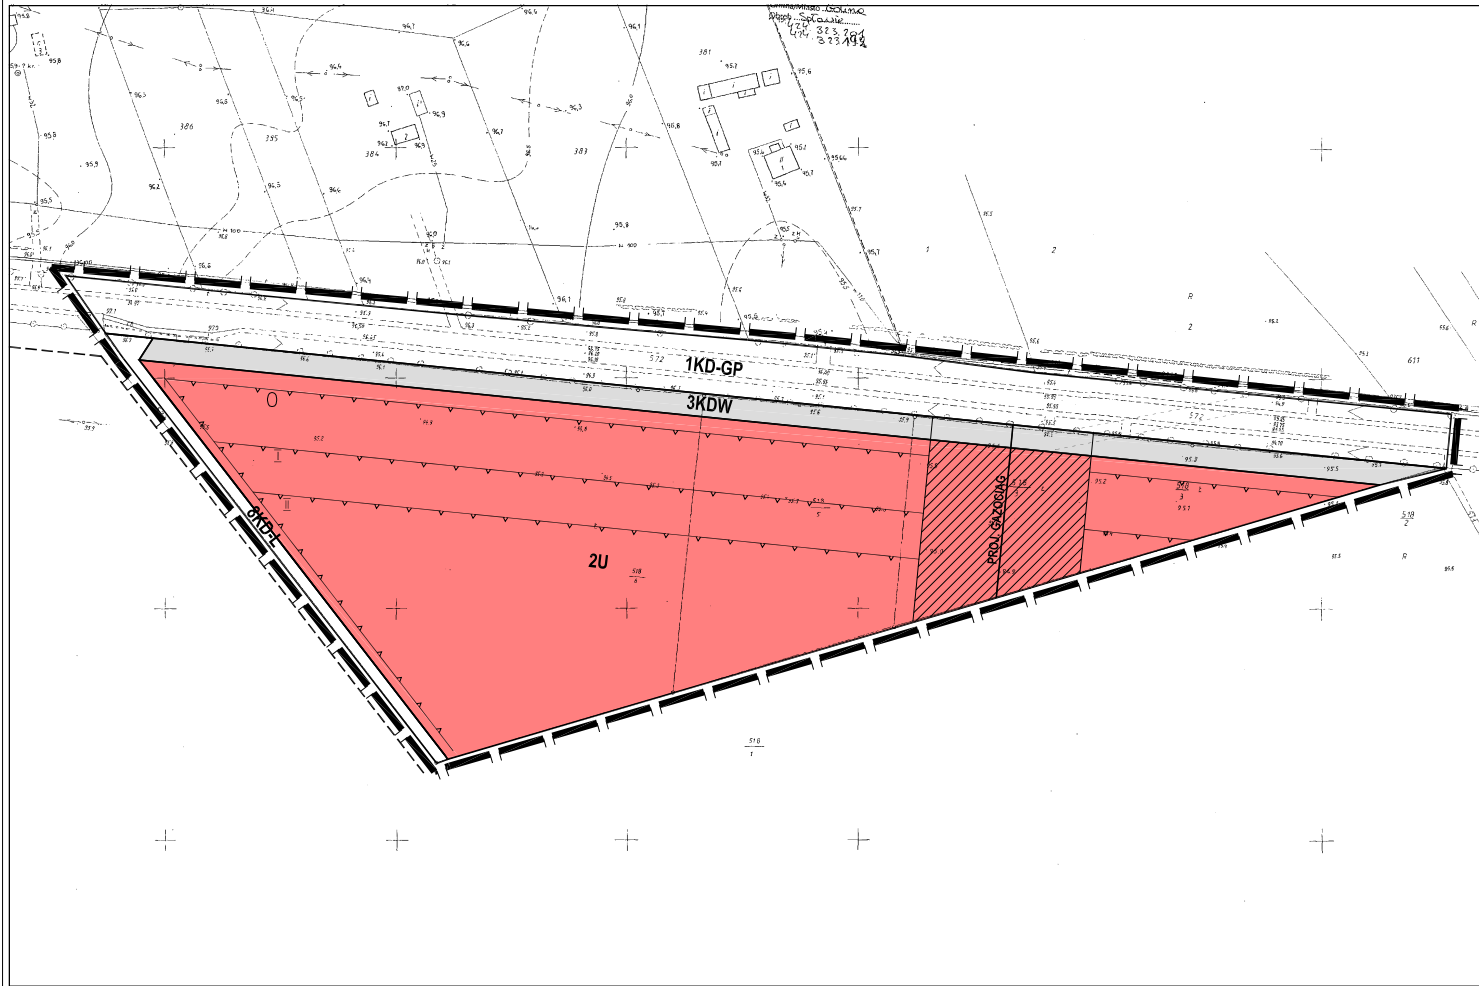

WYRYS ZE STUDIUM UWARUNKOWAŃ I KIERUNKÓW ZAGOSPODAROWANIA PRZESTRZENNEGO GMINY GOLINA

SKALA 1:10000

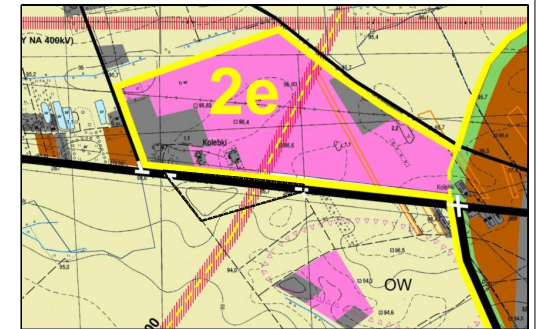

WYPIS ZE STUDIUM: "Poza miejscami wskazanymi dla nowej zabudowy ... dopuszcza się możliwość lokalizacji stacji paliw, stacji obsługi pojazdów, miejsc obsługi podróży ... po uzgodnieniu możliwości ich lokalizacji z zarządcą drogi ..."

OZNACZENIA

	GRANICA OBSZARU OBJĘTEGO PLANEM
	LINE ROZGRANICZAJĄCE TERENY O RÓŻNYM SPOSOBIE UŻYTKOWANIA - SOBIE OKREŚLONE
	NIEPRZEKRACZALNA LINIA ZABUDOWY
	TERENY ZABUDOWY USŁUGOWEJ
	KD-GP TERENY DRÓG PUBLICZNYCH--DROGA GŁÓWNA RUCHU PRZYSPIESZONEGO
	KD-L TERENY DRÓG PUBLICZNYCH--DROGA LOKALNA
	KDW DROGA WEWNĘTRZNA

ELEMENTY INFORMACYJNE

PAS TECHNOLOGICZNY PROJEKTOWANEGO GAZOCIĄGU



Miejscowy plan zagospodarowania przestrzennego gminy Golina dla obszarów w miejscowości Golina oraz w miejscowościach Węgłew, Kawice i Myslibórz	
TEMAT MAPY: RYSUNEK MIEJSCOWEGO PLANU ZAGOSPODAROWANIA PRZESTRZENNEGO	
Opracował zespół projektowy:	
Główny projektant: mgr inż. arch. Aleksandra Wołkiewska	
Projektant: inż. Mariusz Koczerański	
SKALA: 1:1000	ZAŁĄCZNIK NR 4
ZAŁĄCZNIK NR 4 DO UCHWAŁY NR XXIV/120/2008 RADY MIEJSKIEJ W GOLINIE Z DNIA 4.09.2008 O PUBLIKOWANIU W DZIENNIKU URZĘDOWYM WOJ. WIELKOPOLSKIEGO Z DNIA	