


# GMINA GOLINA - WĘGLEW

## MIEJSCOWY PLAN ZAGOSPODAROWANIA PRZESTRZENNEGO


### SKALA 1:1000

ZAŁĄCZNIK NR 1 DO UCHWAŁY NR  
RADY MIEJSKIEJ W GOLINIE Z DNIA

/2022  
.2022 R.

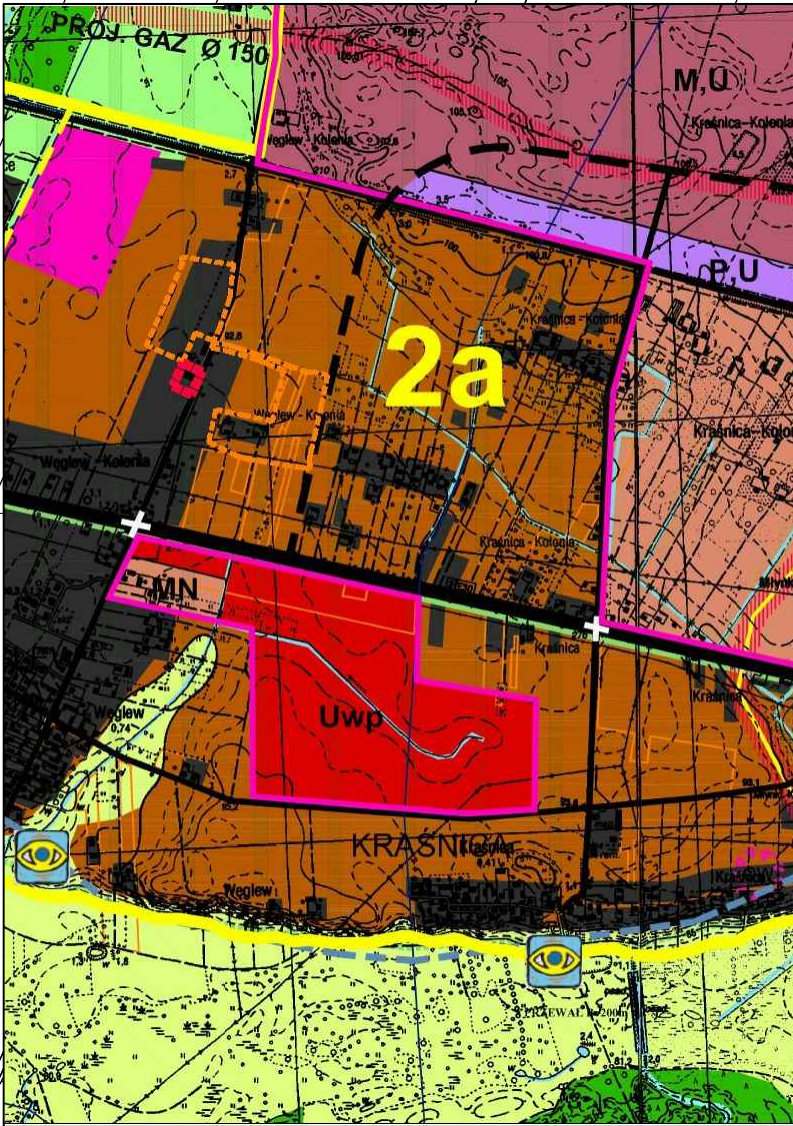

FRAGMENT STUDIUM UWARUNKOWAN I KIERUNKÓW  
ZAGOSPODAROWANIA PRZESTRZENNEGO GMINY GOLINA  
GRANICĄ TERENU OBJĘTEGO PLANEM

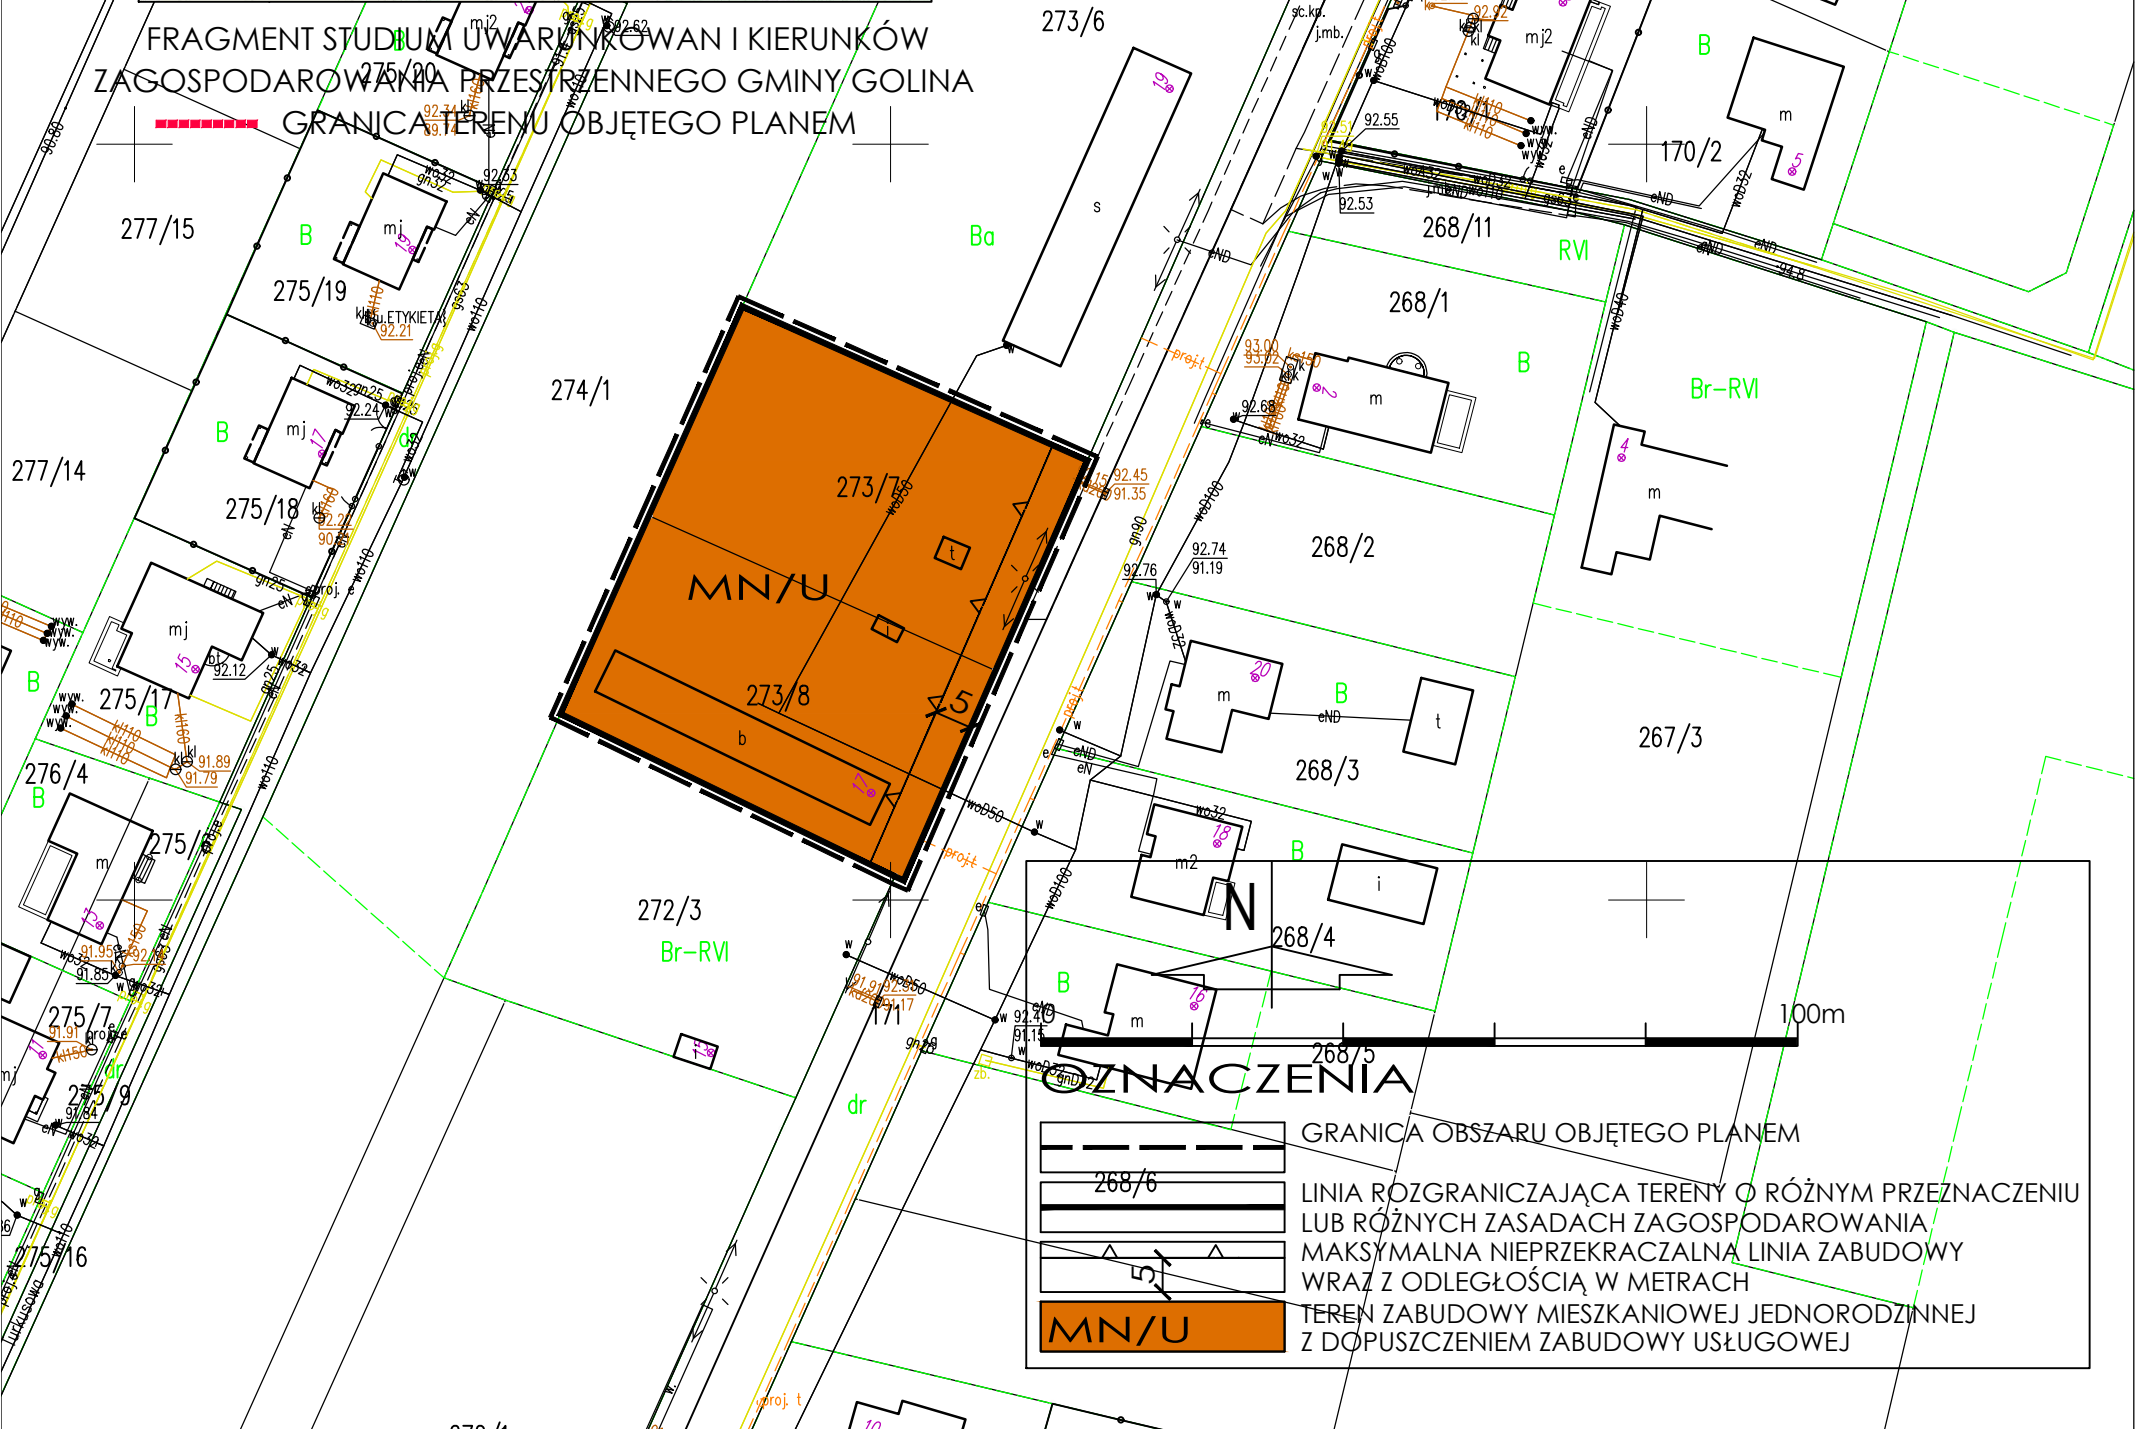

**UZNACZENIA**

	GRANICA OBSZARU OBJĘTEGO PLANEM
	LINIA RÓZGRANICZAJĄCA TERENY O RÓŻNYM PRZEZNACZENIU LUB RÓŻNYCH ZASADACH ZAGOSPODAROWANIA, MAKSYMALNA NIEPRZEKACZALNA LINIA ZABUDOWY WRAZ Z ODLEGŁOŚCIĄ W METRACH
	TEREN ZABUDOWY MIESZKANIOWEJ JEDNORODZINNEJ Z DOPUSZCZENIEM ZABUDOWY USŁUGOWEJ