

**DECYZJA NR 39/2024
o lokalizacji inwestycji celu publicznego**

Na podstawie art. 50, ust. 1 ustawy z dnia 27 marca 2003 roku – o planowaniu i zagospodarowaniu przestrzennym (t.j. Dz.U. z 2024 roku, poz. 1130 ze zm.) w związku z art. 4, ust. 2, pkt 1 tejże ustawy oraz art. 104 ustawy z 14 czerwca 1960 roku – Kodeks postępowania administracyjnego (t.j. Dz.U. z 2024 roku, poz. 572) i po uzgodnieniu stosownie do art. 53, ust. 4 powołanej na wstępie ustawy

u s t a l a m

na rzecz

ENERGA-OPERATOR SA z siedzibą w Gdańsku ul. Marynarki Polskiej 130, 80-557 Gdańsk
reprezentowanej przez
Pełnomocnika Przemysława Bembnista, Poznań ul. Na Miasteczku 12A/53, 61-144 Poznań

l o k a l i z a c j ę i n w e s t y c y j i c e l u p u b l i c z n e g o

na działkach nr ewid.: 403/7, 403/30, 403/19, 403/6, 403/20, 403/8, 403/21, 403/9, 403/10, 403/22, 403/23, 403/11, 403/24, 403/12, 403/13, 403/25, 403/26, 403/14, 403/27, 403/15, 403/28, 403/16, 403/17, 403/29, 403/18, obręb geodezyjny Węglew, gmina Golina

j a k o z a m i e r z e n i e p o l e g a j ą c e n a

budowie sieci elektroenergetycznej do 15kV, obręb geodezyjny Węglew, gmina Golina.

I. Ustalenia dotyczące rodzaju zabudowy.

Obiekt infrastruktury technicznej

II. Warunki i szczegółowe zasady zagospodarowania terenu oraz jego zabudowy wynikające z przepisów odrębnych:

1. Ustalenia dotyczące funkcji zabudowy i wymagań ochrony i kształtowania ład przestrzennego:
 - 1) na terenie objętym wnioskiem, zaznaczonym linią ciągłą (w obszarze A – H) na załączniku graficznym, ustala się realizacje inwestycji polegającej na budowie sieci elektroenergetycznej do 15kV
 - a) linia kablowa elektroenergetyczna o długości 420 m -550 m;
 - b) słupowa stacja transformatorowa – 1 szt.;
 - c) złącza kablowe niskiego napięcia – 12 szt.
 - 2) przy realizacji inwestycji i zagospodarowaniu działki należy zachować:
 - a) linia zabudowy – nie dotyczy;
 - b) powierzchnię zabudowy – nie dotyczy.
2. Ustalenia dotyczące ochrony środowiska, przyrody i krajobrazu:
 - 1) inwestycja jest realizowana na terenie objętym formą ochrony przyrody:
 - a) na podstawie Uchwały Nr 53 Wojewódzkiej Rady Narodowej w Koninie z dnia 29 stycznia 1986r. w sprawie ustalenia obszarów krajobrazu chronionego na terenie województwa konińskiego i zasad korzystania z tych obszarów– Obszar Powidzko-Bieniszewski;
 - b) Dyrektywa Ptasia PLB300002 Dolina Środkowej Warty;
 - c) Dyrektywa Siedliskowa PLH300009 Ostoja Nadwarciańska i obowiązują na nim przepisy Ustawy o ochronie przyrody;
 - 2) inwestycja nie jest realizowana w granicach głównego zbiornika wód podziemnych;
 - 3) w przypadku natrafienia w trakcie prowadzonych prac ziemnych na kopalne szczątki roślin lub zwierząt należy niezwłocznie powiadomić o tym fakcie Regionalnego Dyrektora Ochrony Środowiska w Poznaniu lub Burmistrza Goliny.

3. Ustalenia dotyczące ochrony dziedzictwa kulturowego i zabytków oraz dóbr kultury współczesnej:
 - a) inwestycja nie jest realizowana na obszarze objętym ochroną konserwatorską.
4. Ustalenia dotyczące obsługi w zakresie infrastruktury technicznej i komunikacji:
 - a) zaopatrzenie w energię elektryczną – nie dotyczy;
 - b) zaopatrzenie w wodę – nie dotyczy;
 - c) zaopatrzenie w gaz – nie dotyczy;
 - d) odprowadzenie ścieków – nie dotyczy;
 - e) odprowadzenie wód opadowych – nie dotyczy;
 - f) ogrzewanie – nie dotyczy;
 - g) obsługa komunikacyjna inwestycji na dotychczasowych warunkach;
 - h) w przypadku natrafienia na urządzenia sieci drenażowej Inwestor zobowiązany jest wykonać inwestycję w sposób zapewniający zachowanie sprawności użytkowej ww. urządzeń – w przypadku ich uszkodzenia, przebudować celem zapewnienia swobodnego przepływu wód oraz przywrócić teren do stanu z przed przerwania sieci drenażowej;
 - i) od istniejących mediów infrastruktury technicznej zachować normatywne odległości, a w przypadku ewentualnej kolizji z planowanym zamierzeniem inwestycyjnym, dopuszcza się przebudowę poza teren inwestycji za zgodą i na warunkach gestorów sieci.
5. Ustalenia wymagań dotyczących ochrony interesów osób trzecich:
 - a) obwieszczenie o wszczęciu postępowania z dnia 12.12.2024 r. nr BNiOŚ.6733.39.2024
 - b) zawiadomienie stron o wszczęciu postępowania pismem z dnia 12.12.2024 r. nr BNiOŚ.6733.39.2024
 - c) zawiadomienie stron o zakończeniu postępowania pismem z dnia 13.01.2025 r. nr BNiOŚ.6733.39.2024
 - d) obwieszczenie o zakończeniu postępowania z dnia 28.01.2025 r. nr BNiOŚ.6733.39.2024
 - e) inwestycja powinna być zrealizowana na zasadach określonych w art. 5 ustawy z dnia 7 lipca 1994r. – Prawo budowlane (tj. Dz. U. z 2024r., poz. 725 ze zm.).
 - f) inwestor powinien przy wykonywaniu swego prawa powstrzymać się od działań, które mogłyby zakłócać korzystanie z nieruchomości sąsiednich ponad przeciętną miarę wynikającą ze społeczno – gospodarczego przeznaczenia nieruchomości i stosunków miejscowych.
 - g) projektowana inwestycja nie może naruszać uzasadnionych interesów osób trzecich, w tym pozbawiać dostępu do drogi publicznej, możliwości korzystania z wody, kanalizacji, energii elektrycznej i ciepłej oraz środków łączności.
 - h) inwestycja nie może ograniczać nasłonecznienia i powodować pozbawienia dostępu światła dziennego do pomieszczeń przeznaczonych na pobyt ludzi z uwzględnieniem wymagań określonych w warunkach technicznych jakim powinny odpowiadać budynki i ich usytuowanie oraz w przepisach bezpieczeństwa i higieny pracy.
 - i) planowana inwestycja na etapie wykonywania i użytkowania nie może: powodować uciążliwości związanych z hałasem, wibracjami, zakłóceniami elektrycznymi i promieniowaniem.
 - j) należy stosować takie rozwiązania techniczne, technologiczne i organizacyjne, które maksymalnie wyeliminują oddziaływanie na środowisko poza teren, do którego inwestor posiada tytuł prawny.
 - k) planowana inwestycja powinna być zgodna z warunkami technicznymi i przepisami BHP oraz spełniać wymagania dotyczące bezpieczeństwa pożarowego, bezpieczeństwa konstrukcji, bezpieczeństwa użytkowania oraz ochrony środowiska.
 - l) robót ziemnych nie wolno wykonywać w taki sposób, żeby groziło to nieruchomości sąsiednim utratą oparcia zgodnie z art. 147 ustawy z dnia 23 kwietnia 1964 r. Kodeks Cywilny (t.j. Dz.U. z 2024 poz. 1061 ze zm.).

- m) obiekty budowlane i urządzenia techniczne nie mogą powodować przekroczenia dopuszczalnych standardów środowiska na sąsiednich nieruchomościach.

III. Linie rozgraniczające teren inwestycji:

Linie rozgraniczające teren inwestycji zostały oznaczone linią ciągłą (w obszarze A – H) na kopii mapy zasadniczej w skali 1:500 stanowiącej załącznik graficzny do niniejszej decyzji.

IV. Ważność decyzji:

Stosownie do treści art. 65 ustawy z dnia 27 marca 2003 roku – o planowaniu i zagospodarowaniu przestrzennym niniejsza decyzja utraci ważność, jeżeli:

- a) inny wnioskodawca uzyska pozwolenie na budowę,
- b) dla tego terenu uchwalono plan miejscowy, którego ustalenia są inne niż w wydanej decyzji.

Informacja:

Niniejsza decyzja:

- nie uprawnia do dokonania wycinki drzew ani wyłączenia gruntów z produkcji rolnej i leśnej,
- nie zastępuje zezwolenia na wyłączenie gruntu z produkcji rolnej lub leśnej, pozwolenia na budowę, lecz może stanowić podstawę do ubiegania się o nie.

Wytyczenie w terenie obiektów budowlanych może nastąpić dopiero po uzyskaniu pozwolenia na budowę.

UZASADNIENIE

W dniu 04.12.2024 roku ENERGA-OPERATOR SA z siedzibą w Gdańsku ul. Marynarki Polskiej 130, 80-577 Gdańsk, reprezentowana przez Pełnomocnika Przemysława Bembnista, Poznań ul. Na Miasteczku 12A/53, 61-144 Poznań, wystąpiła o wydania decyzji o ustaleniu lokalizacji inwestycji celu publicznego dla inwestycji polegającej na budowie sieci elektroenergetycznej do 15kV, obręb geodezyjny Węglew, działki nr ewid. 403/7, 403/30, 403/19, 403/6, 403/20, 403/8, 403/21, 403/9, 403/10, 403/22, 403/23, 403/11, 403/24, 403/12, 403/13, 403/25, 403/26, 403/14, 403/27, 403/15, 403/28, 403/16, 403/17, 403/29, 403/18, gmina Golina.

Inwestycja ta, jest inwestycją celu publicznego i stanowi realizację celów, o których mowa w art. 6 ust. 2) ustawy z dnia 21 sierpnia 1997 r. o gospodarce nieruchomościami (t.j. Dz.U. z 2024 r. poz. 1145 ze zm.).

Wnioskowana inwestycja, nie jest wymieniona w Rozporządzeniu Rady Ministrów z dnia 10 września 2019 r. w sprawie przedsięwzięć mogących znacząco oddziaływać na środowisko (Dz.U. z 2019 roku, poz. 1839 ze zm.).

Wnioskowana inwestycja jest realizowana na działce drogowej, gruntach rolnych klasy RIVb i RV oraz na zurbanizowanych terenach niezabudowanych lub w trakcie zabudowy oznaczonych symbolem Bp, wobec czego nie zachodzi konieczność uzyskania zgody na przeznaczenie gruntów rolnych na cele nierolne.

Inwestycja jest realizowana na terenie:

- nie wymagającym uzyskania zgody na przeznaczenie gruntów rolnych i leśnych na cele nierolnicze i nieleśne;
- nieobjętym ochroną konserwatorską;
- niezlokalizowanym w granicach terenu górniczego;
- niezlokalizowanym na obszarze udokumentowanych złóż kopalin;
- niezlokalizowanym w granicach głównego zbiornika wód podziemnych;
- niezagrożonym osuwaniem się mas ziemnych;
- niezlokalizowanym w obszarze szczególnego zagrożenia powodzią;
- niezlokalizowanym w obszarze;
 - w stosunku do którego decyzją o ustaleniu lokalizacji strategicznej inwestycji w zakresie sieci przesyłowej, o której mowa w art. 5 ust. 1 ustawy z dnia 24 lipca 2015 r. o przygotowaniu i realizacji strategicznych inwestycji w zakresie sieci przesyłowych

(Dz. U. z 2021 r. poz. 428, 784 i 922), ustanowiony został zakaz, o którym mowa w art. 22 ust. 2 pkt 1 tej ustawy,

- strefy kontrolowanej wyznaczonej po obu stronach gazociągu,
 - strefy bezpieczeństwa wyznaczonej po obu stronach rurociągu;
- objętym formą ochrony przyrody.

Decyzja została uzgodniona przez:

- Projekt decyzji wysłano do uzgodnienia do Dyrektora Zarządu Zlewni Wód Polskich w Kole. Dyrektor Zarządu Zlewni Wód Polskich w Kole nie zajął stanowiska w sprawie uzgodnienia projektu decyzji o lokalizacji inwestycji celu publicznego w ustawowym terminie. Zgodnie z art. 53 ust. 5 u.p.z.p. organ pierwszej instancji uznał uzgodnienie za dokonane,
- Projekt decyzji wysłano do uzgodnienia do Starosty Konińskiego. Starosta Koniński nie zajął stanowiska w sprawie uzgodnienia projektu decyzji o lokalizacji inwestycji celu publicznego w ustawowym terminie. Zgodnie z art. 53 ust. 5 u.p.z.p. organ pierwszej instancji uznał uzgodnienie za dokonane,
- Projekt decyzji wysłano do uzgodnienia do Państwowego Powiatowego Inspektora Sanitarnego w Koninie. Państwowy Powiatowy Inspektor Sanitarny w Koninie nie zajął stanowiska w sprawie uzgodnienia projektu decyzji o lokalizacji inwestycji celu publicznego w ustawowym terminie. Zgodnie z art. 53 ust. 5 u.p.z.p. organ pierwszej instancji uznał uzgodnienie za dokonane,
- Projekt decyzji wysłano do uzgodnienia do Regionalnego Dyrektora Ochrony Środowiska w Poznaniu. Regionalny Dyrektor Ochrony Środowiska w Poznaniu nie zajął stanowiska w sprawie uzgodnienia projektu decyzji o lokalizacji inwestycji celu publicznego w ustawowym terminie. Zgodnie z art. 53 ust. 5c u.p.z.p. organ pierwszej instancji uznał uzgodnienie za dokonane
- Projekt decyzji w celu uzgodnienia z właściwym zarządcą drogi przekazano do uzgodnienia do Referatu Zamówień, Inwestycji i Promocji Urzędu Miejskiego w Golinie. Zarządca drogi nie zajął stanowiska w sprawie uzgodnienia projektu decyzji o lokalizacji inwestycji celu publicznego w ustawowym terminie. Zgodnie z art. 53 ust. 5 u.p.z.p. organ pierwszej instancji uznał uzgodnienie za dokonane.

W związku z powyższym, należało orzec jak w sentencji.

Przygotował:

Sporządzenie projektu decyzji powierzono, zgodnie z art. 50 ust. 4 ustawy mgr inż. Błażejowi Wojdak, który jest osobą posiadającą dyplom ukończenia studiów wyższych w zakresie gospodarki przestrzennej, zgodnie z art. 5 pkt 4 ustawy

POUCZENIE

1. Od niniejszej decyzji służy stronom odwołanie do Samorządowego Kolegium Odwoławczego w Koninie, za pośrednictwem Burmistrza Golin, w terminie 14 dni od jej otrzymania.
2. W trakcie biegu terminu do wniesienia odwołania strona może zrzec się prawa do wniesienia odwołania wobec organu administracji publicznej, który wydał decyzję.
3. Z dniem doręczenia organowi administracji publicznej oświadczenia o zrzeczeniu się prawa do wniesienia odwołania przez ostatnią ze stron postępowania, decyzja staje się ostateczna i prawomocna.
4. W przypadku niewydania przez właściwy organ decyzji w sprawie ustalenia lokalizacji inwestycji celu publicznego w terminie 65 dni od dnia złożenia wniosku o wydanie takiej decyzji, organ wyższego stopnia wymierza temu organowi, w drodze postanowienia, na które przysługuje zażalenie, karę pieniężną w wysokości 500 zł za każdy dzień zwłoki. Do wskazanego terminu nie wlicza się terminów przewidzianych w przepisach prawa do dokonania określonych czynności, okresów zawieszenia postępowania oraz okresów opóźnień spowodowanych z winy strony albo z przyczyn niezależnych od organu. Postępowanie w sprawie wymierzenia kary pieniężnej, wszczyna się z urzędu, jeżeli podmiot, który wystąpił z wnioskiem o ustalenie lokalizacji inwestycji celu publicznego, wniesie żądanie wymierzenia

tej kary. Żądanie, wnosi się za pośrednictwem organu właściwego do wydania decyzji w sprawie ustalenia lokalizacji inwestycji celu publicznego.

Z up. Burmistrza Gminy

*Anna Paszek
SEKRETARZ GMINY*

Załączniki:

Kopia mapy zasadniczej w skali 1:500 z zaznaczonym terenem inwestycji.

**Otrzymują:
wiadomości:**

1. Pełnomocnik Przemysław Bembnista, Poznań ul. Na Miasteczku 12A/53, 61-144 Poznań,
2. Strony postępowania administracyjnego,
3. a/a

INFORMACJE o PRZETWARZANIU DANYCH OSOBOWYCH

Zgodnie z art. 13 ust. 1 i ust. 2 ogólnego rozporządzenia o ochronie danych osobowych z dnia 27 kwietnia 2016 r. informuję, iż:


1. Administratorem Państwa danych osobowych przetwarzanych w Urzędzie Miejskim w Golinie jest Burmistrz Gminy, z siedzibą: ul. Nowa 1, 62-590 Golina.
2. Jeśli mają Państwo pytania dotyczące sposobu i zakresu przetwarzania danych osobowych możecie Państwo skontaktować się z Inspektorem Ochrony Danych Panią Ewą Galińską pisemnie na adres Administratora, pod adresem poczty elektronicznej: inspektor@osdidk.pl lub telefonicznie: 531 641 425.
3. Pani/Pana dane osobowe przetwarzane będą w celu realizacji ustawowych zadań urzędu - na podstawie Art. 6 ust. 1 lit. c ogólnego rozporządzenia o ochronie danych osobowych z dnia 27 kwietnia 2016 r. oraz na podstawie Art. 9 ust.1 lit. g ogólnego rozporządzenia o ochronie danych osobowych z dnia 27 kwietnia 2016 r., Ustawy z dnia 10 maja 2018 r. o ochronie danych (Dz.U. z 2018r., poz.1000) - aktów prawnych na podstawie, których działają poszczególne stanowiska Urzędu Miejskiego w Golinie.
4. Dane po zrealizowaniu celu, dla którego zostały zebrane, będą przetwarzane do celów archiwalnych i przechowywane przez okres niezbędny do zrealizowania przepisów dotyczących archiwizowania danych obowiązujących u Administratora.
5. Osoby, których dane dotyczą, mają prawo do:
 - a) dostępu do swoich danych osobowych,
 - b) żądania sprostowania danych, które są nieprawidłowe,
 - c) żądania usunięcia danych, gdy:
 - dane nie są już niezbędne do celów, dla których zostały zebrane,
 - dane przetwarzane są niezgodnie z prawem,
 - d) żądania ograniczenia przetwarzania, gdy:
 - osoby te kwestionują prawidłowość danych,
 - przetwarzanie jest niezgodne z prawem, a osoby te sprzeciwiają się usunięciu danych,
 - Administrator nie potrzebuje już danych osobowych do celów przetwarzania, ale są one potrzebne osobom, których dane dotyczą, do ustalenia, dochodzenia lub obrony roszczeń.
6. Ma Pani/Pan prawo do wniesienia skargi do organu nadzorczego, którym jest Prezes Urzędu Ochrony Danych Osobowych.
7. Podanie danych osobowych jest wymogiem dobrowolnym, ale niezbędnym do uzyskania tytułu do gruntu.
8. Dane osobowe nie będą przetwarzane w sposób opierający się wyłącznie na zautomatyzowanym przetwarzaniu, w tym profilowaniu.

URZĄD MIEJSKI W GOLINIE
ul. Nowa 1, 62-590 Golina
tel/fax (63) 241 80 95

Załącznik nr 1 do decyzji
Nr B.NiOŚ.6733.39.2024
z dnia 28.01.2025 r.

Z up. Burmistrza Goliny

Anna Paszek
SEKRETARZ GOLINY

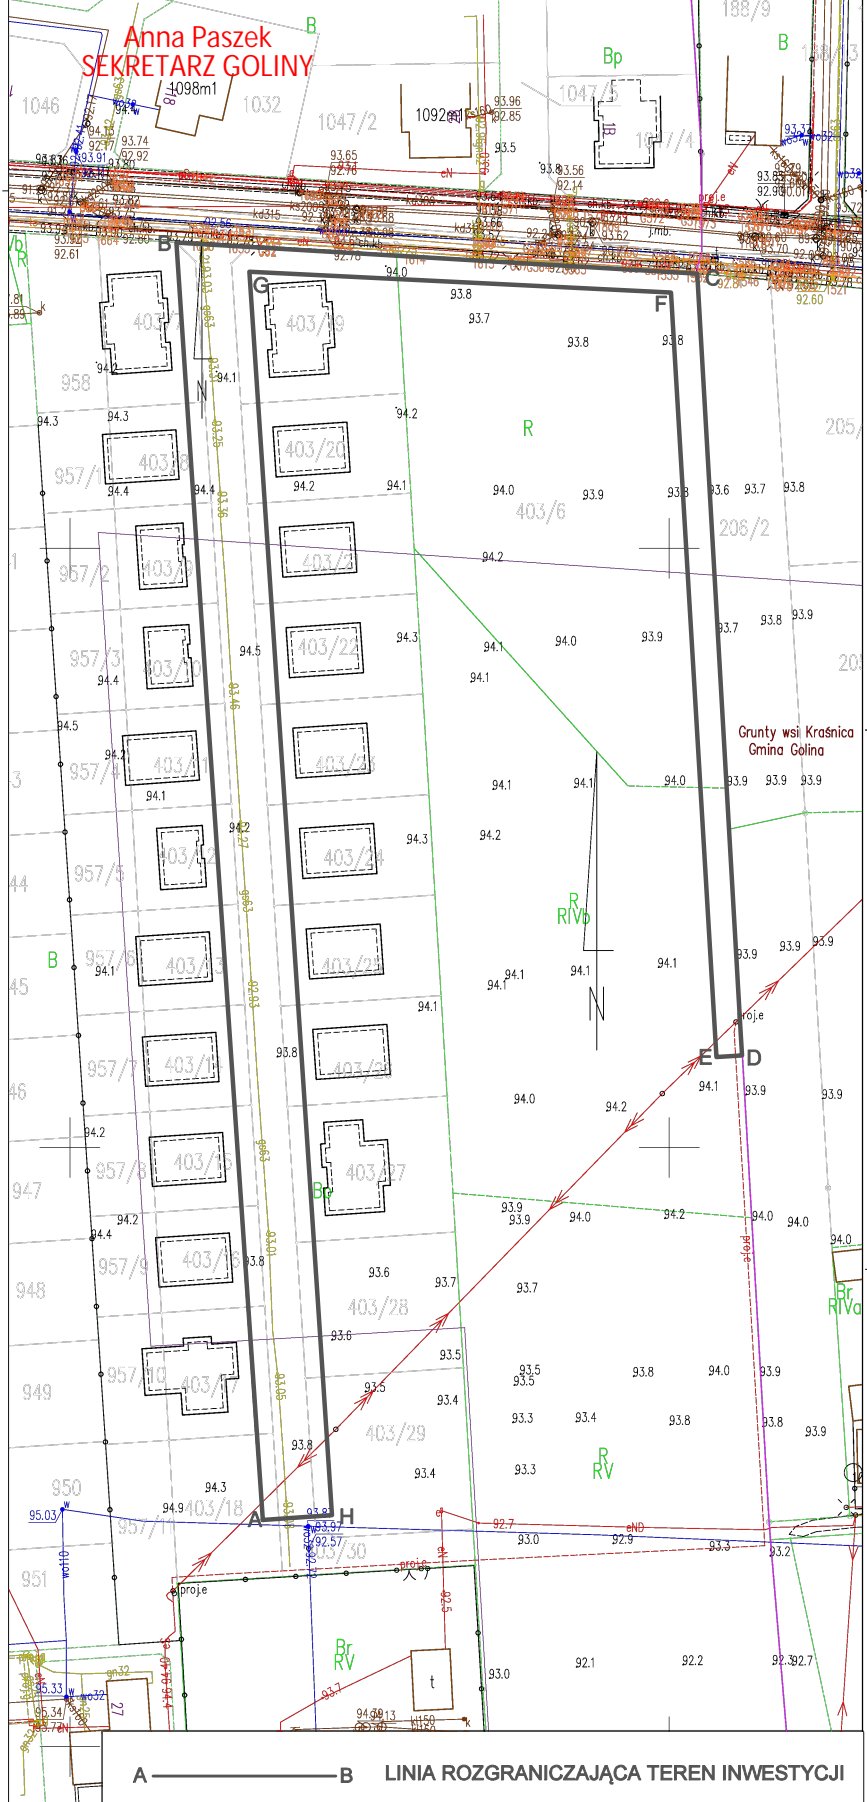

A ————— B LINIA ROZGRANICZAJĄCA TEREN INWESTYCJI