


**GMINA GOLINA - ZMIANA MIEJSCOWEGO PLANU
ZAGOSPODAROWANIA PRZESTRZENNEGO W ZAKRESIE WYBRANYCH
TERENÓW - WIEŚ KRAŚNICA**

SKALA 1:5 000

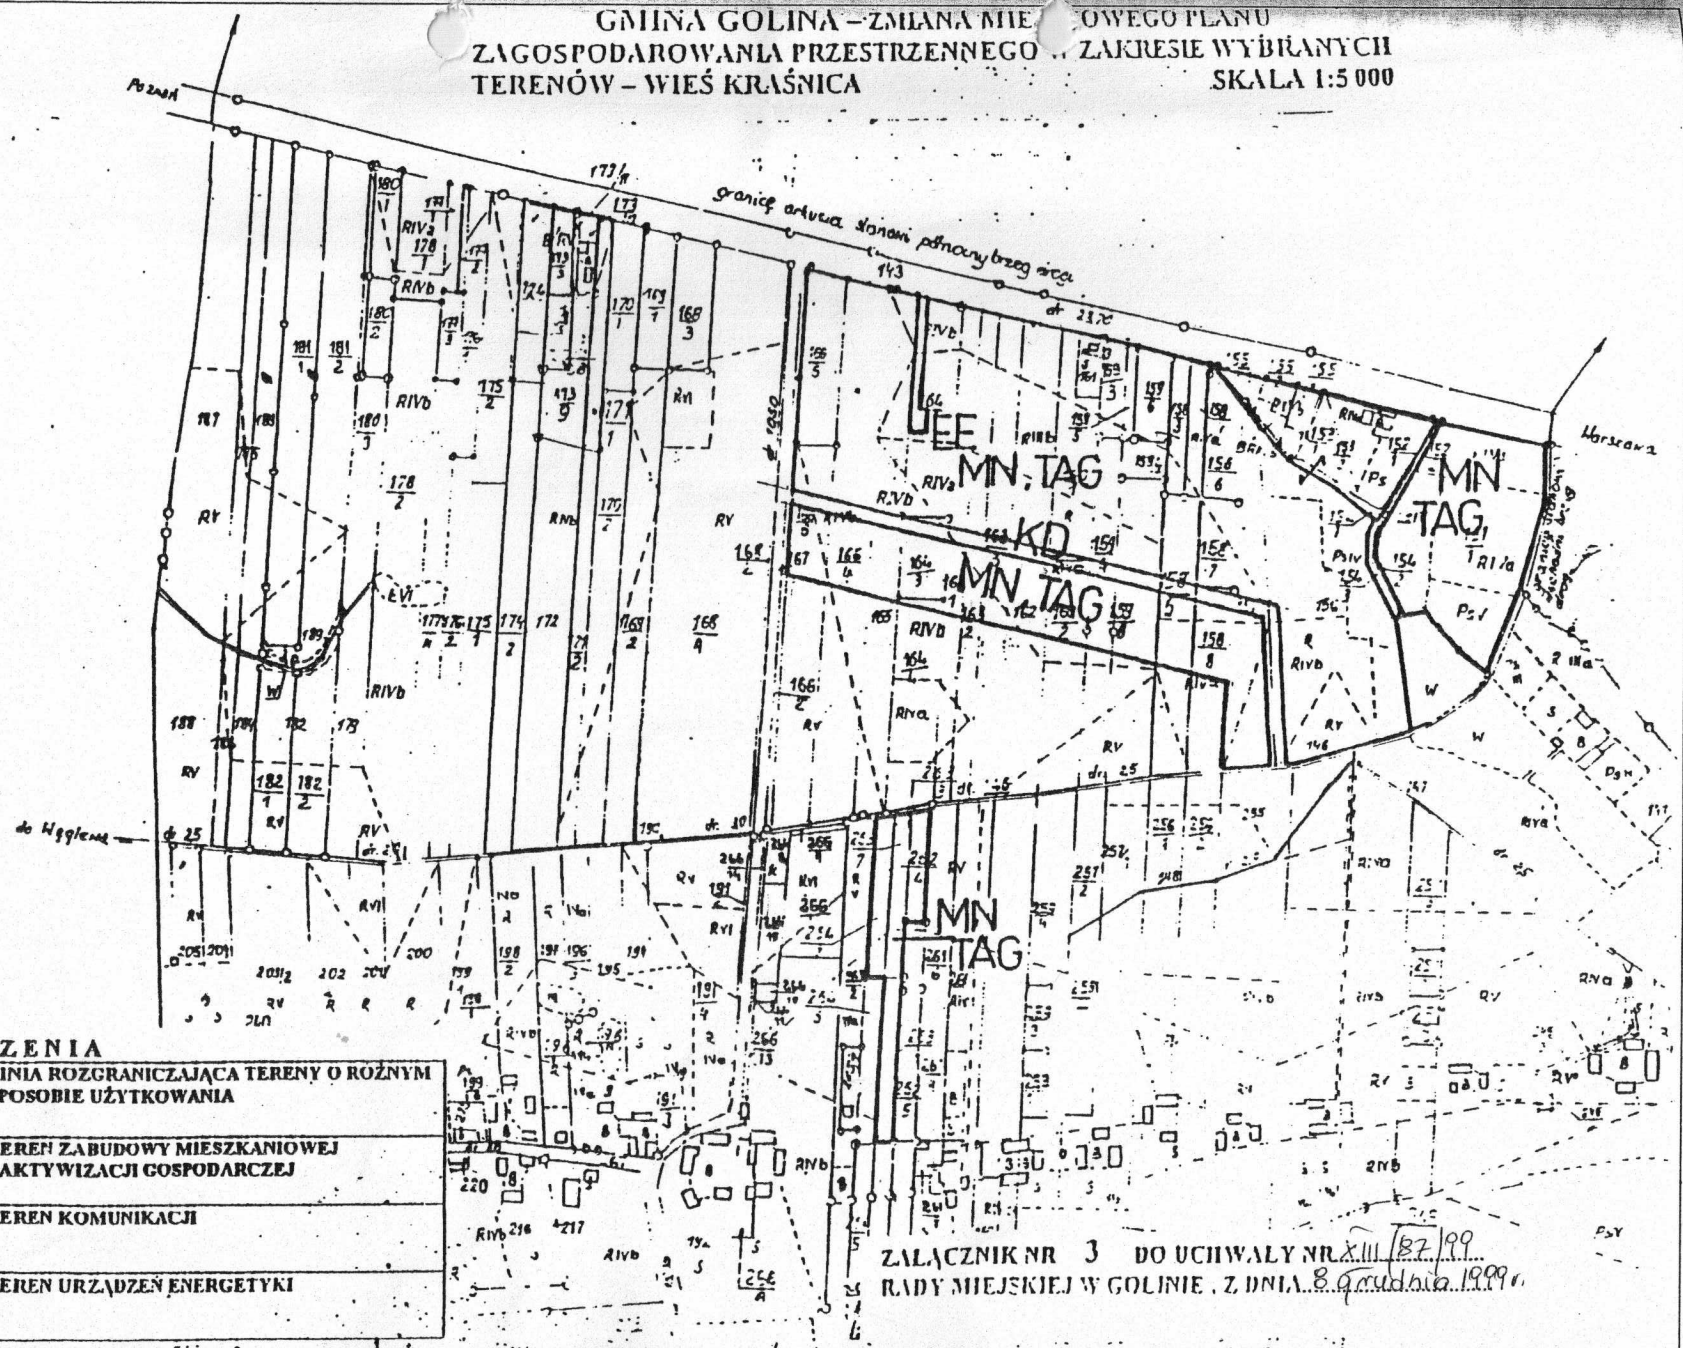

wsi Węglew
Golina

OZNACZENIA

	LINIA ROZGRANICZAJĄCA TERENY O RÓŻNYM SPOSOBIE UŻYTKOWANIA
MN, TAG	TEREN ZABUDOWY MIESZKANIOWEJ I AKTYWIZACJI GOSPODARCZEJ
KD	TEREN KOMUNIKACJI
EE	TEREN URZĄDZEŃ ENERGETYKI

ZAŁĄCZNIK NR 3 DO UCHWAŁY NR XIII/187/199
RADY MIEJSKIEJ W GOLINIE, Z DNIA 8. GRUDNIA 1999r.