


**GMINA GOLINA - ZMIANA MIEJSCOWEGO PLANU
ZAGOSPODAROWANIA PRZESTRZENNEGO W ZAKRESIE WYBRANYCH
TERENÓW - WIEŚ WĘGLEW**
SKALA 1:5 000

**ZAŁĄCZNIK NR 11 DO UCHWAŁY NR XIX/126/2000
RADY MIEJSKIEJ W GOLINIE, Z DNIA 19.04.2000r.**

PRZEWODNICZĄCY
RADY MIEJSKIEJ
Mieczysław Darczynski

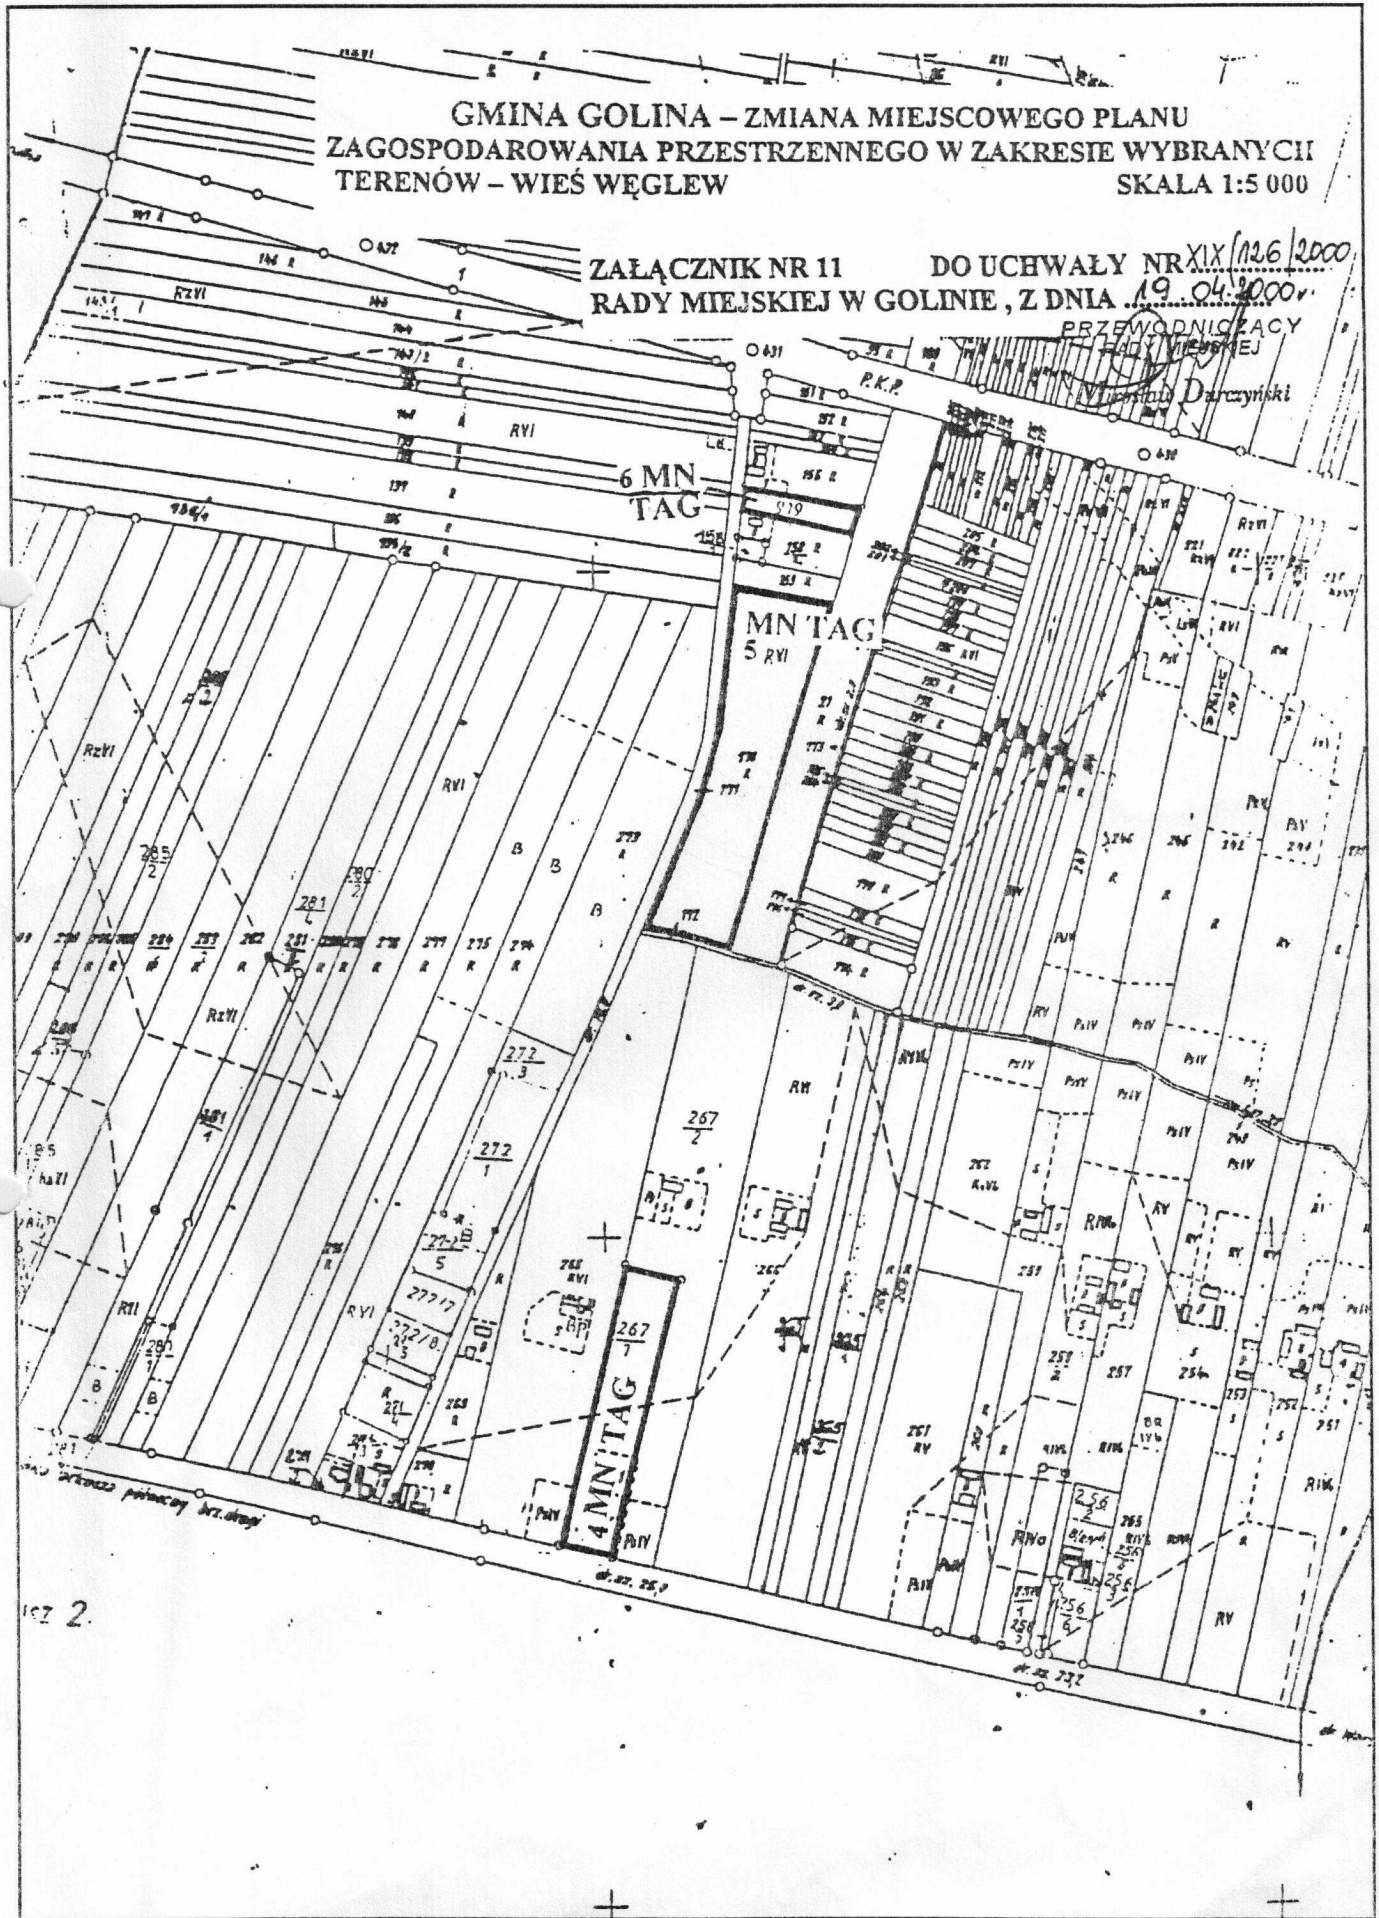

157 2.