

DECYZJA NR 11/2024
o lokalizacji inwestycji celu publicznego

Na podstawie art. 50, ust. 1 ustawy z dnia 27 marca 2003 roku – o planowaniu i zagospodarowaniu przestrzennym (Dz.U. z 2023 roku, poz. 977 ze zm.) w związku z art. 4, ust. 2, pkt 1 tejże ustawy oraz art. 104 ustawy z 14 czerwca 1960 roku – Kodeks postępowania administracyjnego (t.j. Dz.U. z 2024 roku, poz. 572) i po uzgodnieniu stosownie do art. 53, ust. 4 powołanej na wstępie ustawy

u s t a l a m
na rzecz

ENERGA-OPERATOR SA Oddział w Kaliszu, Al. Wolności 8, 62-800 Kalisz
reprezentowanej przez
Pełnomocnika Mateusza Czerniaka, ul. Nadbrzeżna 6E, 62-500 Konin

l o k a l i z a c j ę i n w e s t y c j i c e l u p u b l i c z n e g o

w miejscowości Kawnice, obręb geodezyjny Kawnice, działki nr ewid. 416 i 427/1, gmina Golina.

jako zamierzenie polegające na

budowie linii kablowej nn wraz do zasilania budynku mieszkalnego jednorodzinne na działce nr 427/1 w m. Kawnice

I. Ustalenia dotyczące rodzaju zabudowy.

Obiekt infrastruktury technicznej.

II. Warunki i szczegółowe zasady zagospodarowania terenu oraz jego zabudowy wynikające z przepisów odrębnych:

1. Ustalenia dotyczące funkcji zabudowy i wymagań ochrony i kształtowania ładu przestrzennego:
 - 1) na terenie objętym wnioskiem, zaznaczonym linią przerywaną i liczbami 1 - 4, na załączniku graficznym, ustala się realizację inwestycji polegającej na budowie linii kablowej nn wraz z rozdzielnicą kablową
 - a) linia kablowa niskiego napięcia nn – długości ok. 8 mb;
 - b) rozdzielnica kablowa – 1 szt.
 - 2) przy realizacji inwestycji i zagospodarowaniu działki należy zachować:
 - a) linia zabudowy – nie dotyczy;
 - b) powierzchnię zabudowy – nie dotyczy;
2. Ustalenia dotyczące ochrony środowiska, przyrody i krajobrazu :
 - 1) inwestycja jest realizowana na terenie objętym formą ochrony przyrody:
 - a) na podstawie Uchwały Nr 53 Wojewódzkiej Rady Narodowej w Koninie z dnia 29 stycznia 1986r. w sprawie ustalenia obszarów krajobrazu chronionego na terenie województwa konińskiego i zasad korzystania z tych obszarów– Obszar Powidzko-Bieniszewski;
 - b) Dyrektywa Ptasia PLB300002 Dolina Środkowej Warty;
 - c) Dyrektywa Siedliskowa PLH300009 Ostoja Nadwarciańska i obowiązują na nim przepisy Ustawy o ochronie przyrody;
 - 2) inwestycja nie jest realizowana w granicach głównego zbiornika wód podziemnych;
 - 3) w przypadku natrafienia w trakcie prowadzonych prac ziemnych na kopalne szczątki roślin lub zwierząt należy niezwłocznie powiadomić o tym fakcie Regionalnego Dyrektora Ochrony Środowiska w Poznaniu lub Burmistrza Goliny.
3. Ustalenia dotyczące ochrony dziedzictwa kulturowego i zabytków oraz dóbr kultury współczesnej:
 - 1) inwestycja nie jest realizowana na terenie objętym ochroną konserwatorską.

4. Ustalenia dotyczące obsługi w zakresie infrastruktury technicznej i komunikacji:
- a) zaopatrzenie w energię elektryczną – przyłączyć do sieci;
 - b) zaopatrzenie w wodę – nie dotyczy;
 - c) zaopatrzenie w gaz – nie dotyczy;
 - d) odprowadzenie ścieków – nie dotyczy;
 - e) odprowadzenie wód opadowych – nie dotyczy;
 - f) ogrzewanie – nie dotyczy;
 - g) obsługa komunikacyjna inwestycji – nie dotyczy;
 - h) w przypadku natrafienia na urządzenia sieci drenarskiej Inwestor zobowiązany jest wykonać inwestycję w sposób zapewniający zachowanie sprawności użytkowej ww. urządzeń – w przypadku ich uszkodzenia, przebudować celem zapewnienia swobodnego przepływu wód oraz przywrócić teren do stanu z przed przerwania sieci drenarskiej;
 - i) od istniejących mediów infrastruktury technicznej zachować normatywne odległości, a w przypadku ewentualnej kolizji z planowanym zamierzeniem inwestycyjnym, dopuszcza się przebudowę poza teren inwestycji za zgodą i na warunkach gestorów sieci.
5. Ustalenia wymagań dotyczących ochrony interesów osób trzecich:
- a) obwieszczenie o wszczęciu postępowania z dnia 29.04.2024 r. nr BNiOŚ.6733.11.2024
 - b) zawiadomienie stron o wszczęciu postępowania pismem z dnia 29.04.2024 r. nr BNiOŚ.6733.11.2024
 - c) zawiadomienie stron o zakończeniu postępowania pismem z dnia 28.05.2024 r. nr BNiOŚ.6733.11.2024
 - d) obwieszczenie o zakończeniu postępowania z dnia 10.06.2024 r. nr BNiOŚ.6733.11.2024
 - e) Inwestycja powinna być zrealizowana na zasadach określonych w art. 5 ustawy z dnia 7 lipca 1994r. – Prawo budowlane (t.j. Dz. U. z 2023r., poz. 682 ze zm.).
 - f) Inwestor powinien przy wykonywaniu swego prawa powstrzymać się od działań, które mogłyby zakłócać korzystanie z nieruchomości sąsiednich ponad przeciętną miarę wynikającą ze społeczno – gospodarczego przeznaczenia nieruchomości i stosunków miejscowych.
 - g) Projektowana inwestycja nie może naruszać uzasadnionych interesów osób trzecich, w tym pozbawiać dostępu do drogi publicznej, możliwości korzystania z wody, kanalizacji, energii elektrycznej i ciepłej oraz środków łączności.
 - h) Inwestycja nie może ograniczać nasłonecznienia i powodować pozbawienia dostępu światła dziennego do pomieszczeń przeznaczonych na pobyt ludzi z uwzględnieniem wymagań określonych w warunkach technicznych jakim powinny odpowiadać budynki i ich usytuowanie oraz w przepisach bezpieczeństwa i higieny pracy.
 - i) Planowana inwestycja na etapie wykonywania i użytkowania nie może: powodować uciążliwości związanych z hałasem, wibracjami, zakłóceniami elektrycznymi i promieniowaniem.
 - j) Należy stosować takie rozwiązania techniczne, technologiczne i organizacyjne, które maksymalnie wyeliminują oddziaływanie na środowisko poza teren, do którego inwestor posiada tytuł prawny.
 - k) Planowana inwestycja powinna być zgodna z warunkami technicznymi i przepisami BHP oraz spełniać wymagania dotyczące bezpieczeństwa pożarowego, bezpieczeństwa konstrukcji, bezpieczeństwa użytkowania oraz ochrony środowiska.
 - l) Robót ziemnych nie wolno wykonywać w taki sposób, żeby groziło to nieruchomością sąsiednią utratą oparcia zgodnie z art. 147 ustawy z dnia 23 kwietnia 1964 r. Kodeks Cywilny (t.j. Dz.U. z 2023 poz. 1610 ze zm.).
 - m) Obiekty budowlane i urządzenia techniczne nie mogą powodować przekroczenia dopuszczalnych standardów środowiska na sąsiednich nieruchomościach.

III. Linie rozgraniczające teren inwestycji:

Linie rozgraniczające teren inwestycji zostały oznaczone linią przerywaną i liczbami 1 – 4 na kopii mapy zasadniczej w skali 1:500 stanowiącej załącznik graficzny do niniejszej decyzji.

IV. Ważność decyzji:

Stosownie do treści art. 65 ustawy z dnia 27 marca 2003 roku – o planowaniu i zagospodarowaniu przestrzennym niniejsza decyzja utraci ważność, jeżeli:

- a) inny wnioskodawca uzyska pozwolenie na budowę,
- b) dla tego terenu uchwalono plan miejscowy, którego ustalenia są inne niż w wydanej decyzji.

Informacja:

Niniejsza decyzja:

- nie uprawnia do dokonania wycinki drzew, ani wyłączenia gruntów z produkcji rolnej i leśnej,
- nie zastępuje zezwolenia na wyłączenie gruntu z produkcji rolnej lub leśnej, pozwolenia na budowę , lecz może stanowić podstawę do ubiegania się o nie.

Wytyczenie w terenie obiektów budowlanych może nastąpić dopiero po uzyskaniu pozwolenia na budowę.

UZASADNIENIE

W dniu 11.04.2024 roku ENERGA-OPERATOR SA Oddział w Kaliszu, Al. Wolności 8, 62-800 Kalisz, reprezentowana przez Pełnomocnika Mateusza Czerniaka, ul. Nadbrzeżna 6E, 62-500 Konin, wystąpiła o wydania decyzji o ustaleniu lokalizacji inwestycji celu publicznego dla inwestycji polegającej na budowie linii kablowej nn wraz do zasilania budynku mieszkalnego jednorodzinne na działce nr 427/1 w m. Kawnice, gm. Golina, na działkach nr ewid. 416, 427/1, obręb geodezyjny Kawnice, gmina Golina.

Inwestycja ta, jest inwestycją celu publicznego i stanowi realizację celów o których mowa w art.6 ust. 2) ustawy z dnia 21 sierpnia 1997 r. o gospodarce nieruchomościami (Dz.U. z 2023 r. poz. 334 ze zm.).

Wnioskowana inwestycja, nie jest wymieniona w Rozporządzeniu Rady Ministrów z dnia 10 września 2019 r. w sprawie przedsięwzięć mogących znacząco oddziaływać na środowisko (Dz.U. z 2019 roku, poz. 1839 ze zm.)

Wnioskowana inwestycja jest realizowana na działce drogowej i gruntach rolnych klasy RV, wobec czego nie zachodzi konieczność uzyskania zgody na przeznaczenie gruntów rolnych i leśnych na cele nierolne i nieleśne.

Inwestycja jest realizowana na terenie:

- nie wymagającym uzyskania zgody na przeznaczenie gruntów rolnych i leśnych na cele nierolnicze i nieleśne;
- nie objętym ochroną konserwatorską;
- nie zlokalizowanym w granicach terenu górniczego;
- nie zlokalizowanym na obszarze udokumentowanych złóż kopalin;
- nie zlokalizowanym w granicach głównego zbiornika wód podziemnych;
- nie zagrożonym osuwaniem się mas ziemnych;
- nie zlokalizowanym w obszarze szczególnego zagrożenia powodzią;
- objętym formą ochrony przyrody.

Decyzja została uzgodniona przez:

- Projekt decyzji wysłano do uzgodnienia do Państwowego Powiatowego Inspektora Sanitarnego w Koninie. Państwowy Powiatowy Inspektor Sanitarny w Koninie nie zajął stanowiska w sprawie uzgodnienia projektu decyzji o warunkach zabudowy w ustawowym terminie. Zgodnie z art. 53 ust. 5 u.p.z.p. organ pierwszej instancji uznał uzgodnienie za dokonane.
- Projekt decyzji wysłano do uzgodnienia do Dyrektora Zarządu Zlewni Wód Polskich w Kole. Dyrektor Zarządu Zlewni Wód Polskich w Kole nie zajął stanowiska w sprawie uzgodnienia projektu decyzji o warunkach zabudowy w ustawowym terminie. Zgodnie z art. 53 ust. 5 u.p.z.p. organ pierwszej instancji uznał uzgodnienie za dokonane.
- Projekt decyzji wysłano do uzgodnienia do Regionalnego Dyrektora Ochrony Środowiska w Poznaniu. Regionalny Dyrektor Ochrony Środowiska nie zajął stanowiska w sprawie uzgodnienia projektu decyzji o warunkach zabudowy w ustawowym terminie. Zgodnie z art. 53 ust. 5 u.p.z.p. organ pierwszej instancji uznał uzgodnienie za dokonane.
- Projekt decyzji wysłano do uzgodnienia do Starosty Konińskiego. Starosta Koniński nie zajął stanowiska w sprawie uzgodnienia projektu decyzji o warunkach zabudowy w ustawowym terminie. Zgodnie z art. 53 ust. 5 u.p.z.p. organ pierwszej instancji uznał uzgodnienie za dokonane.
- Projekt decyzji wysłano do uzgodnienia do Zarządu Dróg Gminnych w Golinie. Zarząd Dróg Gminnych w Golinie nie zajął stanowiska w sprawie uzgodnienia projektu decyzji o lokalizacji inwestycji celu publicznego w ustawowym terminie. Zgodnie z art. 53 ust. 5 u.p.z.p. organ pierwszej instancji uznał uzgodnienie za dokonane.

W związku z powyższym, należało orzec jak w sentencji.

Projekt decyzji sporządził mgr inż. arch. Marian Lis członek Wielkopolskiej Okręgowej Izby Architektów wpisany pod numerem WP-0116.

POUCZENIE

1. Od niniejszej decyzji służy stronom odwołanie do Samorządowego Kolegium Odwoławczego w Koninie, za pośrednictwem Burmistrza Goliny, w terminie 14 dni od jej otrzymania.
2. W trakcie biegu terminu do wniesienia odwołania strona może zrzec się prawa do wniesienia odwołania wobec organu administracji publicznej, który wydał decyzję.
3. Z dniem doręczenia organowi administracji publicznej oświadczenia o zrzeczeniu się prawa do wniesienia odwołania przez ostatnią ze stron postępowania, decyzja staje się ostateczna i prawomocna.
4. W przypadku niewydania przez właściwy organ decyzji w sprawie ustalenia lokalizacji inwestycji celu publicznego w terminie 65 dni od dnia złożenia wniosku o wydanie takiej decyzji, organ wyższego stopnia wymierza temu organowi, w drodze postanowienia, na które przysługuje zażalenie, karę pieniężną w wysokości 500 zł za każdy dzień zwłoki. Do wskazanego terminu nie wlicza się terminów przewidzianych w przepisach prawa do dokonania określonych czynności, okresów zawieszenia postępowania oraz okresów opóźnień spowodowanych z winy strony albo z przyczyn niezależnych od organu. Postępowanie w sprawie wymierzenia kary pieniężnej, wszczyna się z urzędu, jeżeli podmiot, który wystąpił z wnioskiem o ustalenie lokalizacji inwestycji celu publicznego, wniesie żądanie wymierzenia tej kary. Żądanie, wnosi się za pośrednictwem organu właściwego do wydania decyzji w sprawie ustalenia lokalizacji inwestycji celu publicznego.

Załączniki:

Kopia mapy zasadniczej w skali 1:500 z zaznaczonym terenem inwestycji.

Z up. Burmistrza Goliny

*Anna Paszek
SEKRETARZ GOLINY*

Otrzymują:

1. Pełnomocnik Mateusz Czerniak, ul. Nadbrzeżna 6E, 62-500 Konin
2. Strony postępowania administracyjnego
3. a/a

KOPIA MAPY ZASADNICZEJ

o ograniczonej treści w zakresie przebiegu granic działek ewidencyjnych

skala mapy: 1:500
województwo: wielkopolskie
powiat: koniński
część gmina: Golina
obręb: Kawnice

oznaczenie kancelaryjne wniosku: K.40602.1.1448.2024


Nie podlega opłacie skarbowej na podstawie art. 3 Ustawy o opłacie skarbowej z 16 listopada 2006 r. (Dz.U. nr 225 poz. 1635)

URZĄD MIEJSKI W GOLINIE
ul. Nowa 1, 62-590 Golina
tel/fax (63) 241 80 95

Załącznik nr 1 do decyzji
Nr B.NIOŚ.6733.11.2024
z dnia 10.06.2024 r.

Z up. Burmistrza Gminy

Anna Paszek
SEKRETARZ GOLINY
409/1

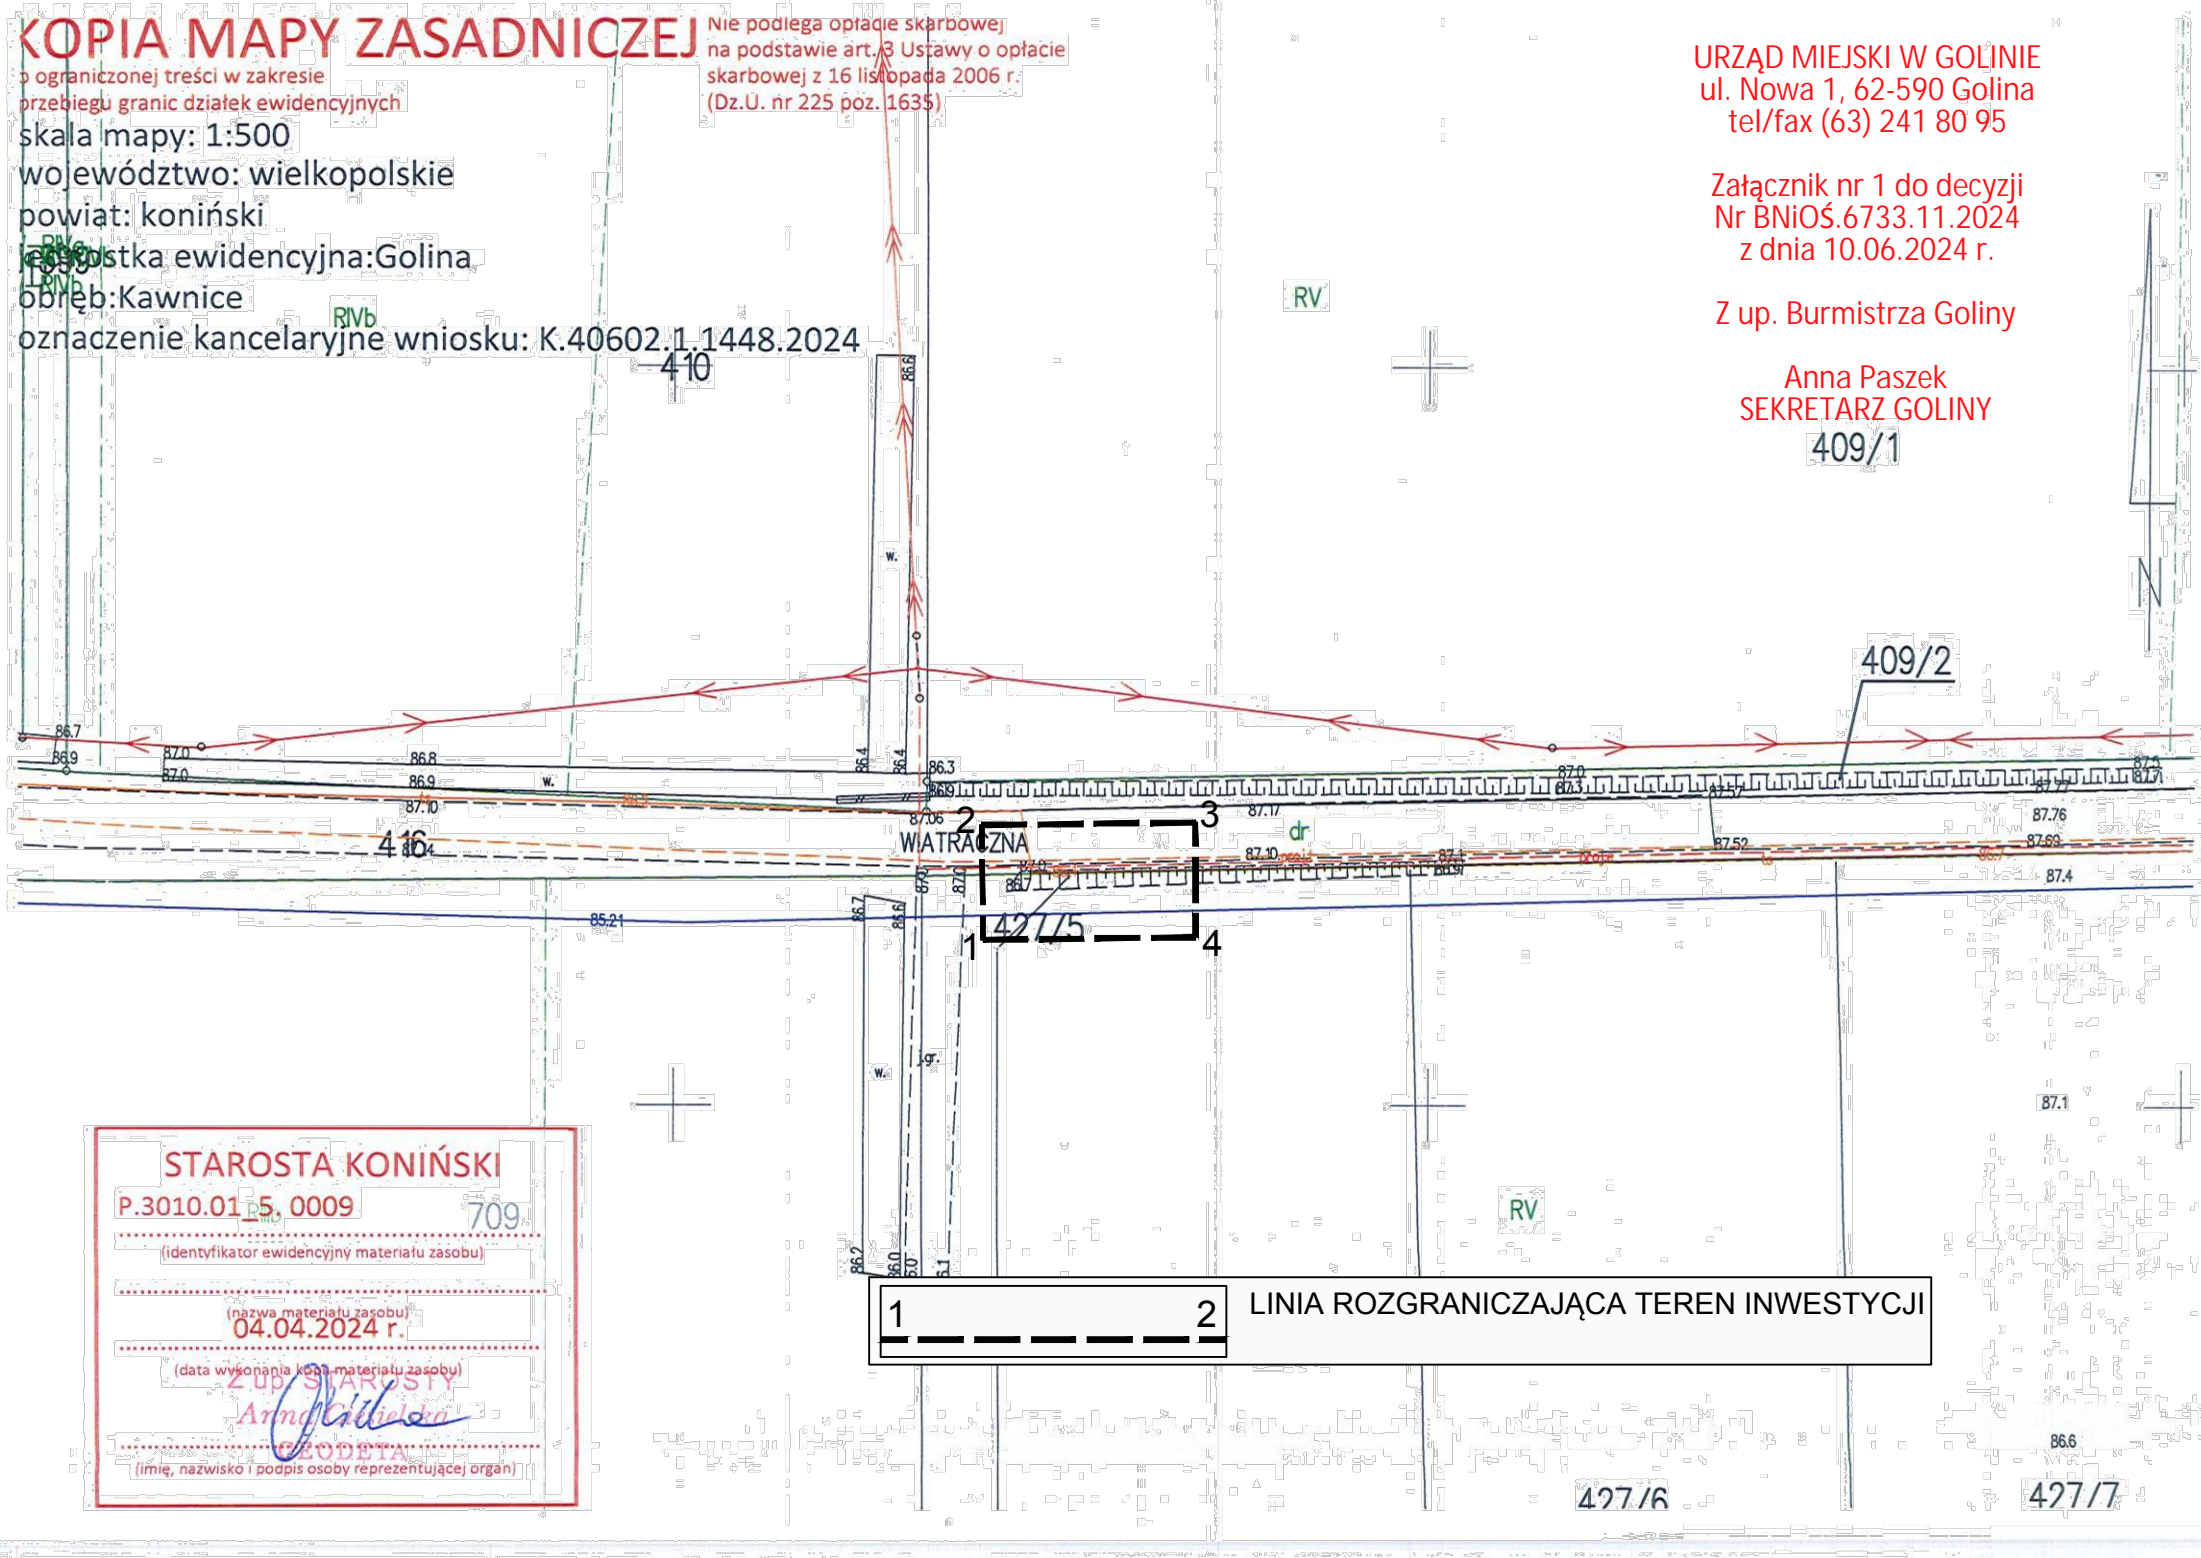

STAROSTA KONIŃSKI
P.3010.01.5.0009 709
(identyfikator ewidencyjny materiału zasobu)
(nazwa materiału zasobu)
04.04.2024 r.
(data wykonania kopii materiału zasobu)
Z up. Starosty
Anna Paszek
GEODETA
(imię, nazwisko i podpis osoby reprezentującej organ)

1 2 LINIA ROZGRANICZAJĄCA TEREN INWESTYCJI