


# GMINA GOLINA + SŁUGOCINEK

## MIEJSCOWY PLAN ZAGOSPODAROWANIA PRZESTRZENNEGO

### SKALA 1:1000

ZACZĄTEK NR 1 DO UCHWAŁY NR  
RADY GMINY W GOLINIE Z DNIA 2015 R.

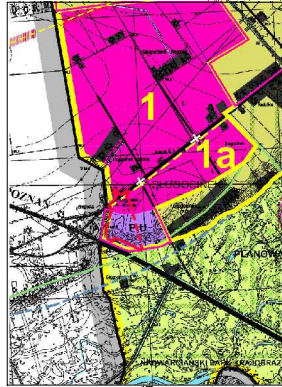


FRAGMENT STUDIUM UWARUNKOWAŃ I KIERUNKÓW  
ZAGOSPODAROWANIA PRZESTRZENNEGO GMINY GOLINA  
— GRANICA TERENU OBJĘTEGO PLANEM






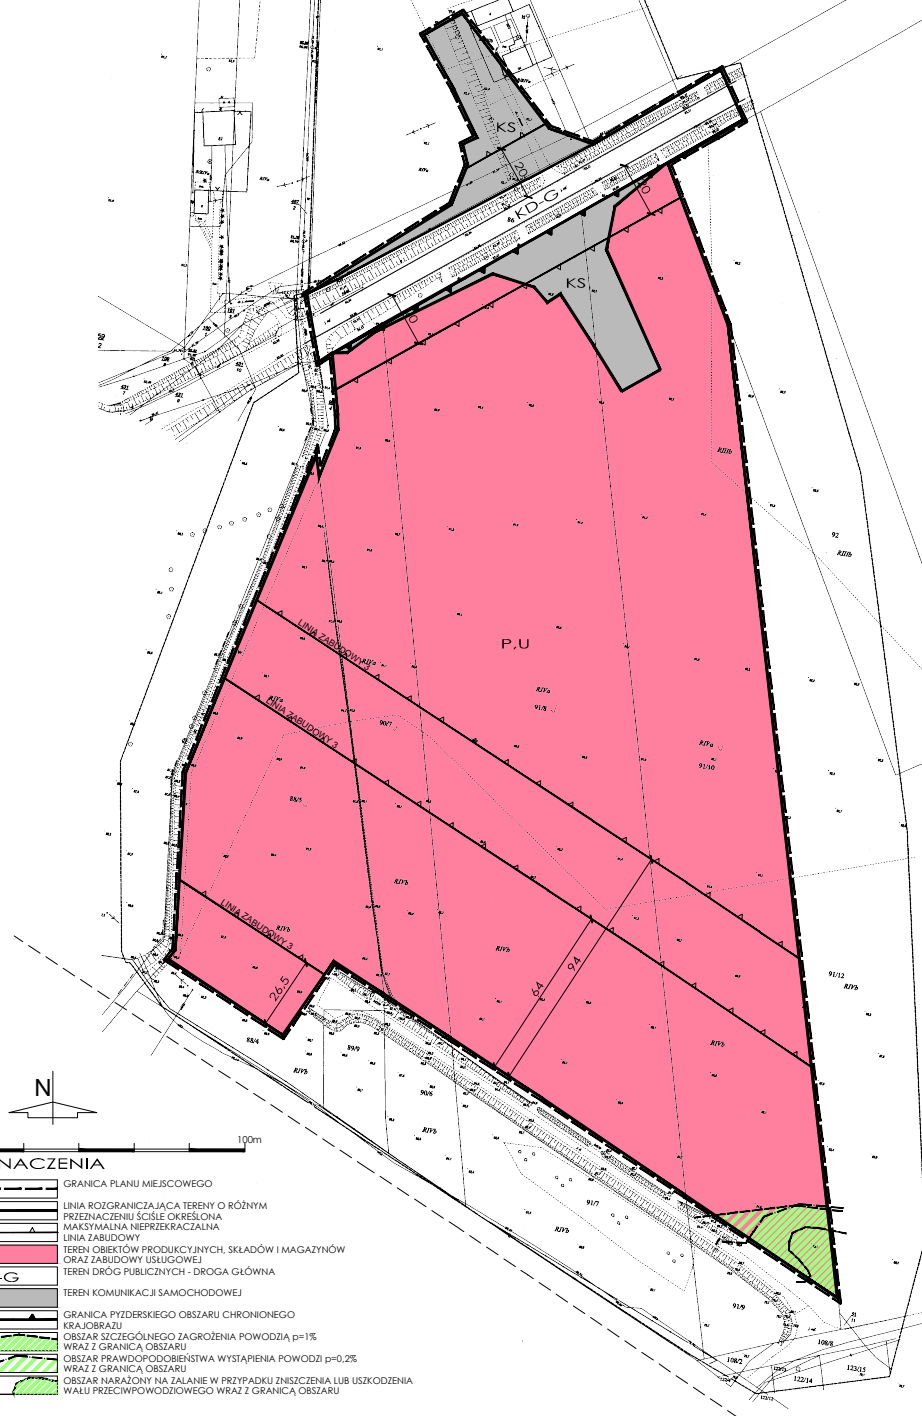

**OZNACZENIA**

	GRANICA PLANU MIEJSCOWEGO
	LINIA ROZGRANICZAJĄCA TERENY O RÓŻNYM PRZEZNACZENIU ŚCISLE OKREŚLONA
	NAJAKSYMALNA NIEPRZEKACZALNA
	LINIA ZABUDOWY
	TEREN OBIEKTÓW PRODUKCYJNYCH, SKŁADÓW I MAGAZYNÓW ORAZ ZABUDOWY USŁUGOWEJ
	TEREN DRÓG PUBLICZNYCH - DROGA GŁÓWNA
	TEREN KOMUNIKACJI SAMOCHODOWEJ
	GRANICA PIYZDERSKIEGO OBSZARU CHRONIONEGO
	KRAJOBRAZU
	OBZAR SZCZEGÓLNEGO ZAGROZENIA POWODZIĄ p=1% WRAZ Z GRANICĄ OBSZARU
	OBZAR PRANODOPODOBIEŃSTWA WYSTĄPIENIA POWODZI p=0,2% WRAZ Z GRANICĄ OBSZARU
	OBZAR NARAŻONY NA ZALANIE W PRZYPADKU ZNISZCZENIA LUB USZKODZENIA WAŁU PRZECIWPOWODZIOWEGO WRAZ Z GRANICĄ OBSZARU

